



UWAGA
 POMIARÓW WSZYSTKICH ELEMENTÓW NALEŻY DOKONWAĆ Z NATURY.
 WSZEKIE NIEŚCISŁOŚCI I WĄTPLIWOŚCI KONSULTOWAĆ Z PROJEKTANTEM.
 RYSUNKI I CZĘŚĆ OPISOWA SĄ DOKUMENTACJAMI WZAJEMNIE
 UZUPEŁNIAJĄCYMI SIĘ. WSZYSTKIE ELEMENTY UJĘTE W CZĘŚCI OPISOWEJ,
 A NIE POKAZANE NA RYSUNKACH ORAZ POKAZANE NA RYSUNKACH
 A NIE UJĘTE W OPISIE NALEŻY TRAKTOWAĆ JAKBY BYŁY UJĘTE W OBU.


DETAL DD3 - DACHÓWKA WENTYLACYJNA
 SKALA 1:25

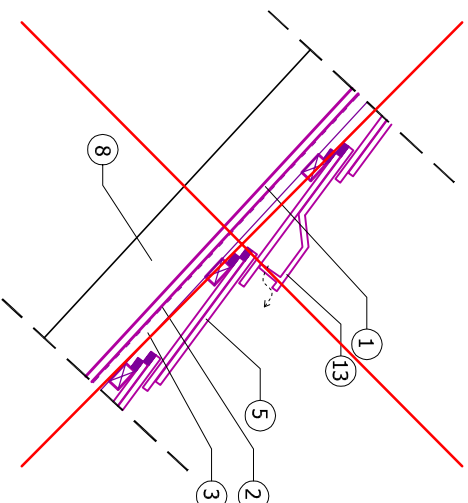

DETAL DD2 - OKAP
 SKALA 1:25

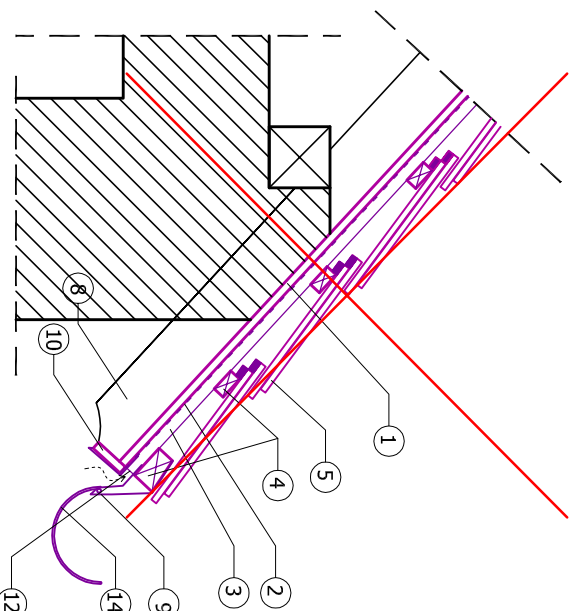

DETAL DD1 - WYDŁUŻENIE OKAPU NA
 ELEWACJACH ŚCIAN SZCZYTOWYCH
 SKALA 1:25

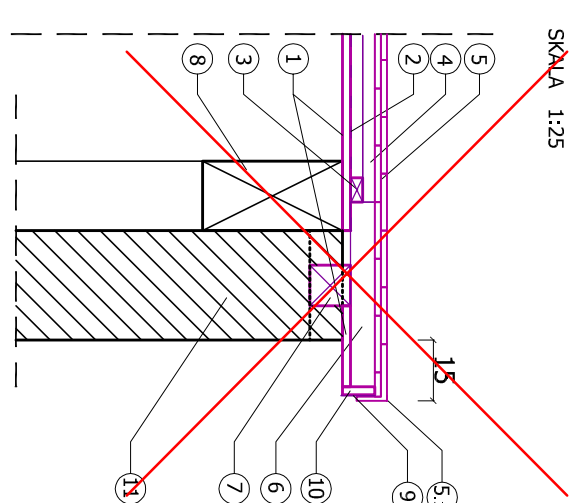

1. DESKOWANIE GR. 2CM
2. WYSOKOPAROPRZEPUSZCZALNA MEMBRANA DACHOWA GR. 2MM
3. KONTROLATY 3X6CM
4. ŁATY 3X6CM
5. DACHÓWKA KARPÍÓWKA W PODWÓJNĄ KORONKĘ
- 5.1 DACHÓWKA SZCZYTOWA
6. ŁATA 6X6CM PRZEDŁUŻAJĄCA OKAP W ŚCIANACH SZCZYTOWYCH
7. MURŁATA 10X10CM UMIEJSCOWIONA NA ŚCIANIE SZCZYTOWEJ
8. ISTNIEJĄCA KROKIEW
9. OBRÓBKA BLACHARSKA Z BLACHY TYTAN -CYNK.
10. DESKA SZCZYTOWA GR. 2CM
11. ISTNIEJĄCA ŚCIANA ZEWNĘTRZNA
12. TAŚMA WENTYLACYJNA OKAPU - WLOT POWIETRZA
13. DACHÓWKA WENTYLACYJNA - WYLOT POWIETRZA
14. RYNNA

— ELEMENTY PROJEKTOWANE

■ ELEMENTY DO ROZBIÓRKI

GRUPA PROJEKTOWA

SN ARCHITEKCI

ul. Strzelców Bytomskich 7/3, 46-020 OPOLE pracownia@snarchitekci.pl

OPRACOWANIE:

Michał Szkudlarski Biuro Architektoniczne "MS"
 ul. Armii Krajowej 1a/8 45-071 Opole NIP:7542881466 tel. 695 019 028
 wenerio Pracownia architektury Andrzeja Nowak
 ul. Gen. Kazimierza Pułaskiego 18/3 tel. 694 427 314
 45-048 Opole NIP : 7543074940

TEMAT:

PROJEKT BUDOWLANY REMONTU ELEWACJI WRAZ Z OGRÓDZENIEM,
 IZOLACJA PIONOWĄ ŚCIAN FUNDAMENTOWYCH ORAZ REMONTEM
 POKRYCIA DACHOWEGO BUDYNKU DAWNEJ POCZTY CESARSKIEJ

LOKALIZACJA:

Tulowice, ul. Pocztowa 2, działka nr 645, 646/1, 646/2 arkusz mapy 2

INWESTOR:

Gmina Tulowice
 ul. Szkolna 1, 49-130 Tulowice

RYSUINEK:

RZUT DACHU - ZAKRES REMONTU [REWIZJA] SKALA 1 : 75

PROJEKTANT mgr inż. arch. Michał Szkudlarski

[ARCH.]: nr upr. 03/OPOKK/2015

OPRACOWANIE mgr inż. arch. Andrzeja Nowak

[ARCH.]:

mgr inż. arch. Marta Kondziela

Branża: ARCHITEKTURA

Data zakończenia: Nr rys. RYS SN_A/6
 2017 WRZESIEŃ 2019

