
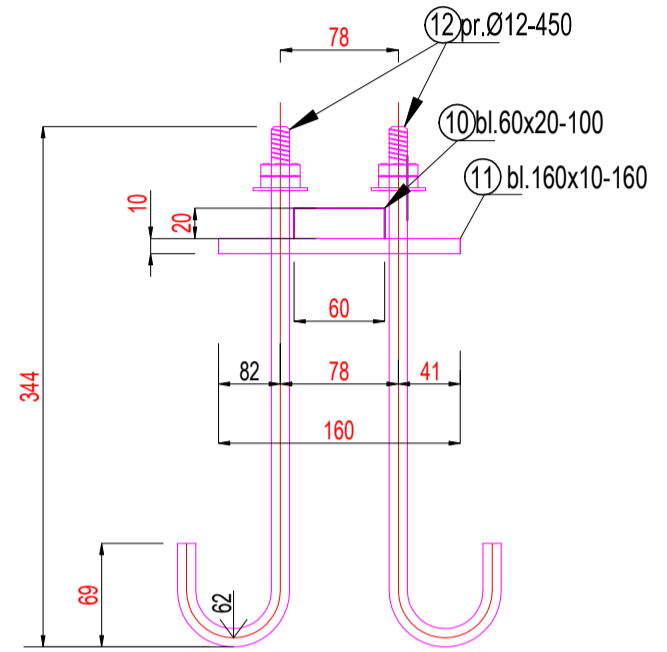


EL. MR1 szt.9

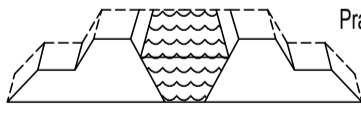

Uwagi:

UWAGA! Wykonawca ma obowiązek kontroli wymiarów przed przystąpieniem do prac budowlanych.

 Pracownia Projektowa "HYDROTECHNIKA" - Katarzyna Pawlikowska 45-643 Opole, ul. Oświęcimska 86b/9 e-mail: hydrotechnika.opole@interia.pl tel. 669-507-303			
Inwestor	GMINA TUŁOWICE ul. Szkolna 1, 49-130 Tułowice		
Nazwa opracowania	Budowa infrastruktury turystycznej, rekreacyjnej i odpoczynkowej w formie ścieżki pieszo-rowerowej, pomostu oraz nabrzeża do cumowania łodzi przy stawie "Hutnik" w Tułowicach Małych" w zakresie przebudowy pomostu stalowego		
Stadium opracowania	Projekt wykonawczy		
Nazwa rysunku	Pomost stalowy - konstrukcja żelbetowa		Data: grudzien 2017
			Nr rys. 6
Projektował:	inż. Henryk Wójcik upr.bud. Nr 250/86/Op	Skala: 1:10	
As. Projektanta	mgr inż. Jacek Pawlikowski	Egz.	
		Podpis:	