


## ELEWACJA FRONTOWA -WSCHODNIA SKALA 1:100

### UWAGA:

Obróbki: blacharski, rury, rury spustowe, stalarka okienna i drzwiowa w kolorze drewnopodobnym

OBIEKT:	PROJEKT BUDOWY REMIZY OSP W TUŁOWICACH WRAZ Z INFRASTRUKTURĄ TOWARZYSZĄCĄ 49-130 TUŁOWICE, DZ. NR 558/2, 557 dr. OBRĘB: TUŁOWICE		
PROJEKTANT:	mgr inż. arch. <b>Radosław Nurek</b> uprawnienia budowlane nr 08/OPOKK/2010 do projektowania bez ograniczeń w specjalności architektonicznej	PODPIS:	
SPRAWDZAJĄCY:	mgr inż. arch. <b>Grzegorz Janik</b> uprawnienia budowlane nr 06/OPOKK/2009 do projektowania bez ograniczeń w specjalności architektonicznej		

TYTUŁ RYSUNKU: <b>ELEWACJA FRONTOWA-WSCH.</b>		BRANŻA: <b>ARCHITEKTURA</b>	
NR RYS:	DATA:		
<b>01/A</b>	<b>10.02.2016</b>		
SKALA:			
<b>1:100</b>			
PRACOWNIA PROJEKTOWANIA I OBSŁUGI INWESTYCJI <b>ATRIUM ARCHITEKCI</b> 47-100 STRZEŁCE OP., ul. Osiedla 15 tel. 668 393 554 e-mail: atrium_architekci@interia.eu			

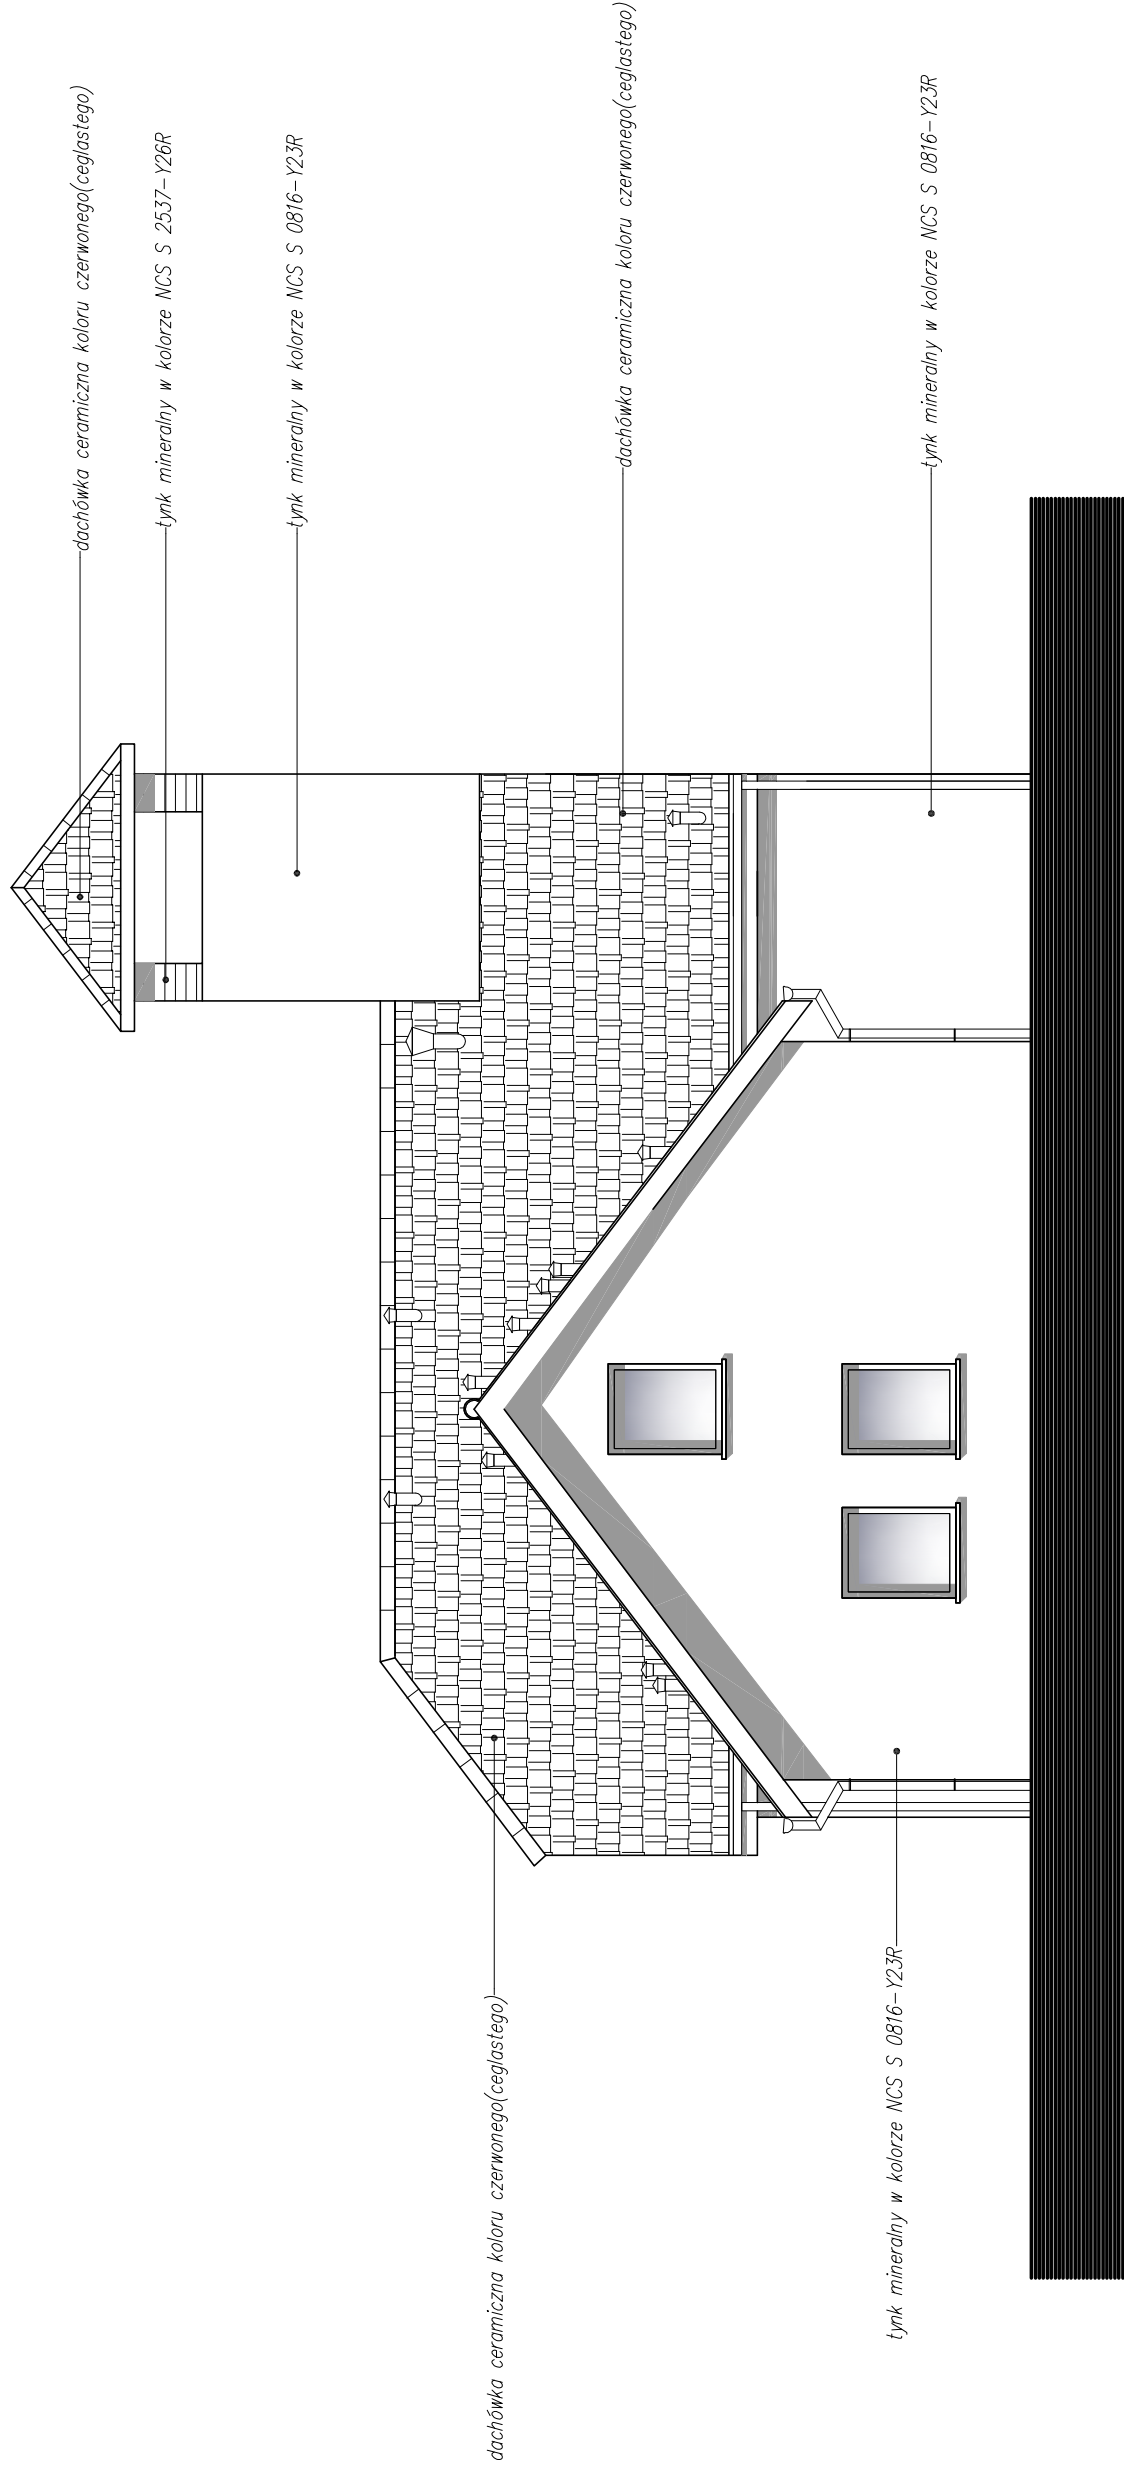


ELEWACJA BOCZNA -PÓŁNOCNA SKALA 1:100

**UWAGA:**

Obróbki blacharski,tynny ,rury spustowe, stalarka okienna i drzwiowa w kolorze drewnopodobnym

<b>OBIEKT:</b>	PROJEKT BUDOWY REMIZY OSP W TUŁOWICACH WRAZ Z INFRASTRUKTURĄ TOWARZYSZĄCĄ 49-130 TUŁOWICE, DZ. NR 558/2, 557 dr. OBRĘB: TUŁOWICE		
<b>PROJEKTANT:</b>	mgr inż. arch. <b>Radosław Nurek</b> uprawnienia budowlane nr 08/OPOKK/2010 do projektowania bez ograniczeń w specjalności architektonicznej	<b>PODPIS:</b>	
<b>SPRAWDZAJĄCY:</b>	mgr inż. arch. <b>Grzegorz Janik</b> uprawnienia budowlane nr 06/OPOKK/2009 do projektowania bez ograniczeń w specjalności architektonicznej		
<b>TYTUL RYSUNKU:</b>	<b>ELEWACJA BOCZNA-PÓŁN.</b>	<b>BRANŻA:</b>	<b>ARCHITEKTURA</b>
<b>NR RYS:</b>	<b>02/A</b>	<b>DATA:</b>	<b>10.02.2016</b>
<b>SKALA:</b>	<b>1:100</b>		
PRACOWNIA PROJEKTOWANIA I OBSŁUGI INWESTYCJI <b>ATRIUM ARCHITEKCI</b> 47-100 STRZELCE OP., ul. Osiedla 15 tel. 668 393 554 e-mail: atrium_architekci@interia.eu			

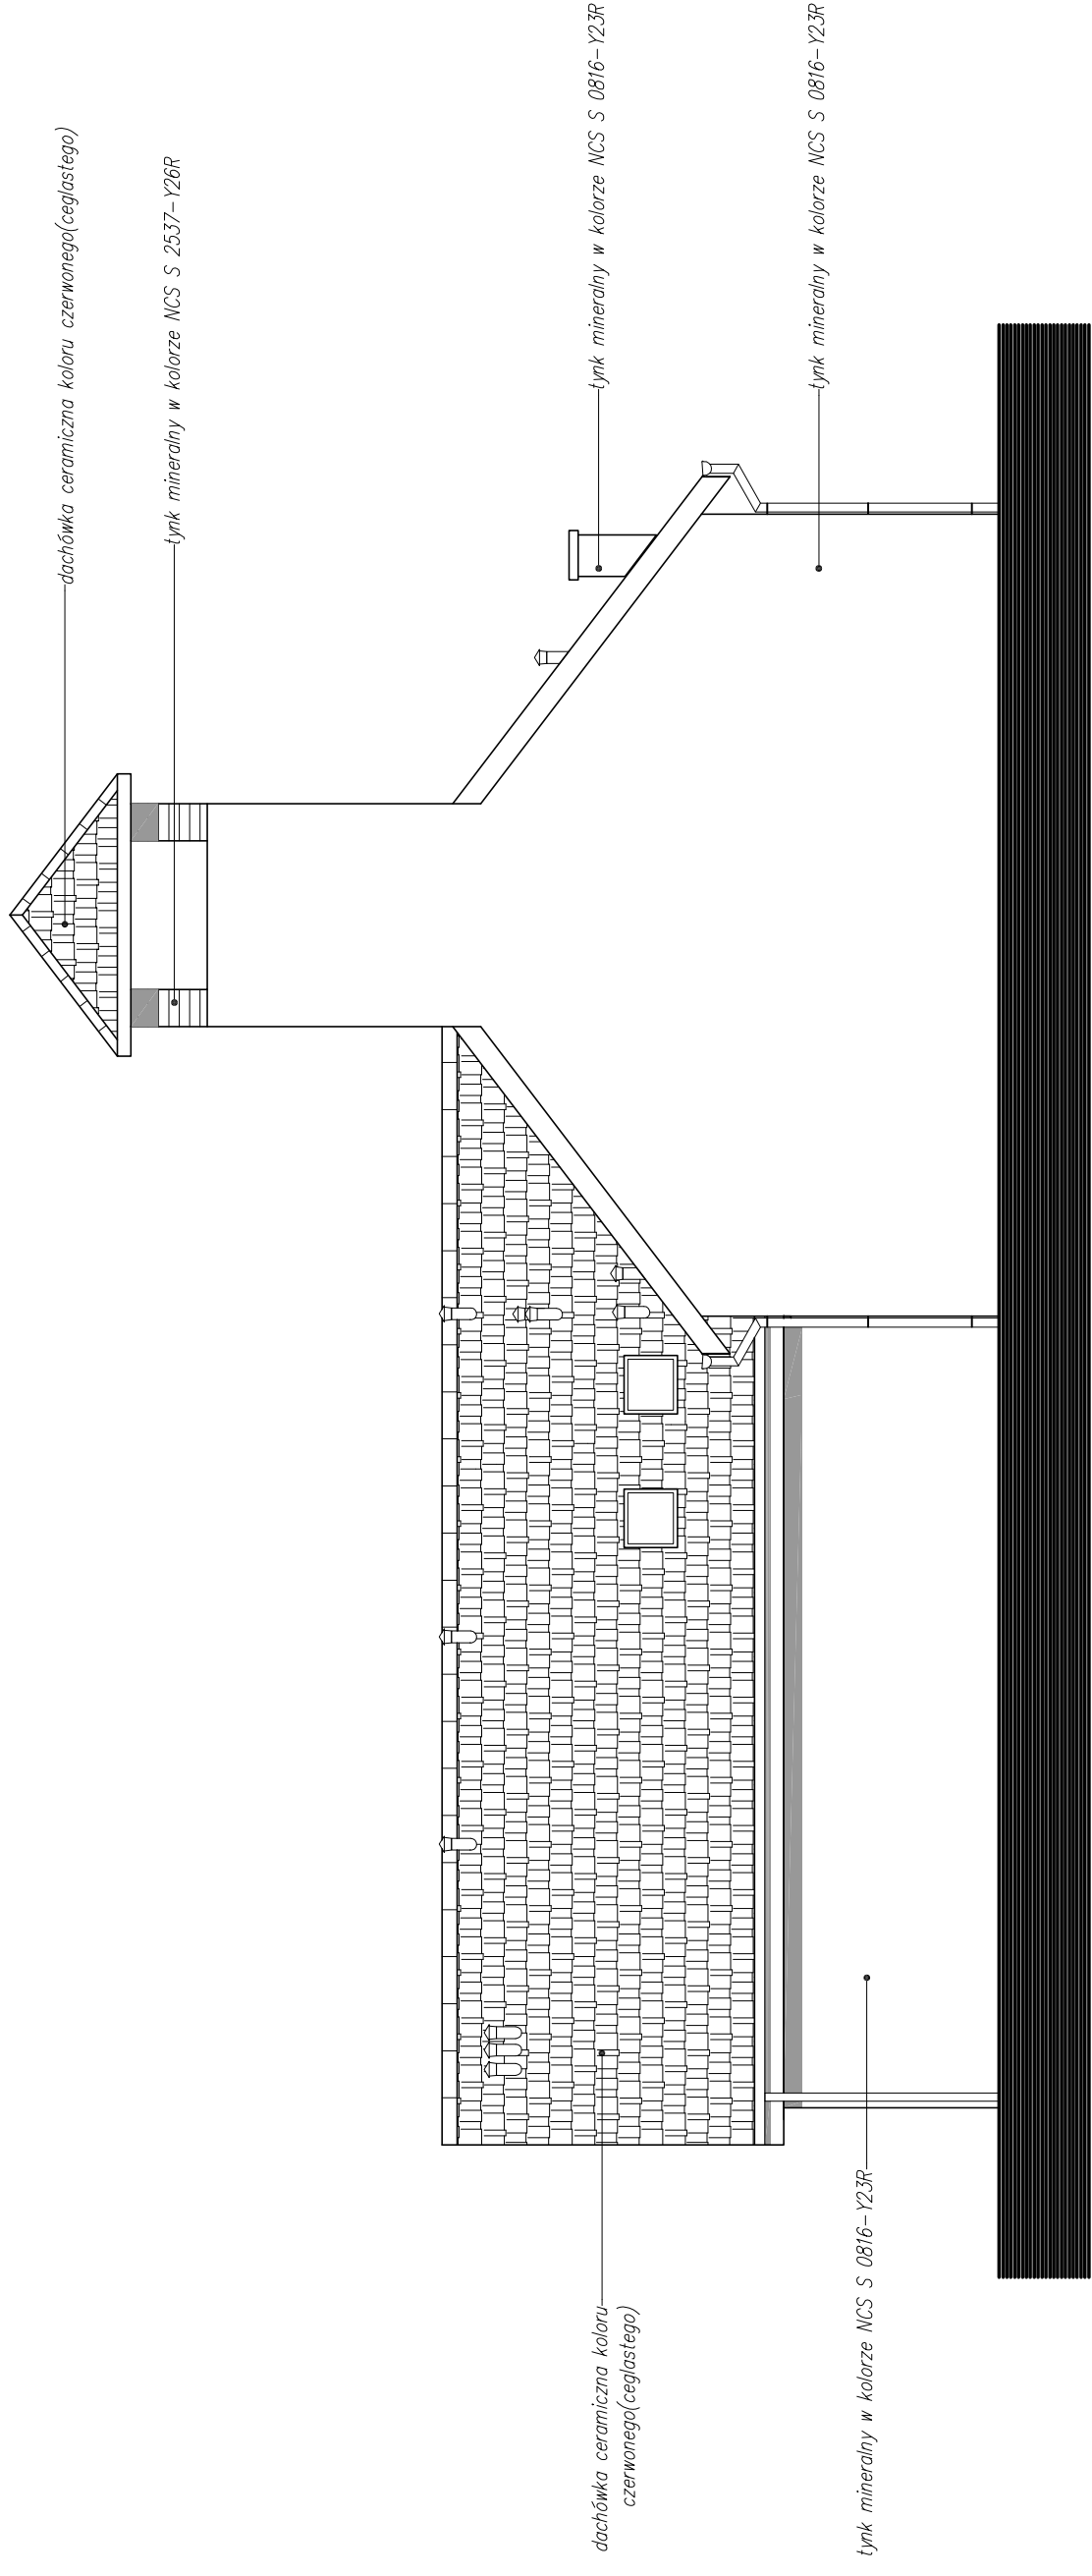


**ELEWACJA TYLNA -ZACHODNIA SKALA 1:100**

**UWAGA:**

Obróbki: blacharski, rury, rury spustowe, stalarka okienna i drzwiowa w kolorze drewnopodobnym

<b>OBIEKT:</b>	PROJEKT BUDOWY REMIZY OSP W TUŁOWICACH WRAZ Z INFRASTRUKTURĄ TOWARZYSZĄCĄ 49-130 TUŁOWICE, DZ. NR 558/2, 557 dr. OBRĘB: TUŁOWICE		
<b>PROJEKTANT:</b>	mgr inż. arch. <b>Radosław Nurek</b> uprawnienia budowlane nr 08/OPOKK/2010 do projektowania bez ograniczeń w specjalności architektonicznej	<b>PODPIS:</b>	
<b>SPRAWDZAJĄCY:</b>	mgr inż. arch. <b>Grzegorz Janik</b> uprawnienia budowlane nr 06/OPOKK/2009 do projektowania bez ograniczeń w specjalności architektonicznej		
<b>TYTUŁ RYSUNKU:</b> ELEWACJA TYLNA-ZACHODNIA		<b>BRANŻA:</b> ARCHITEKTURA	
<b>NR RYS.:</b>	<b>DATA:</b>		
<b>03/A</b>	<b>10.02.2016</b>		
<b>SKALA:</b>			
<b>1:100</b>			
PRACOWNIA PROJEKTOWANIA I OBSŁUGI INWESTYCJI <b>ATRIUM ARCHITEKCI</b> 47-100 STRZELCE OP., ul. Osiedla 15 tel. 668 393 554 e-mail: atrium_architekci@interia.eu			

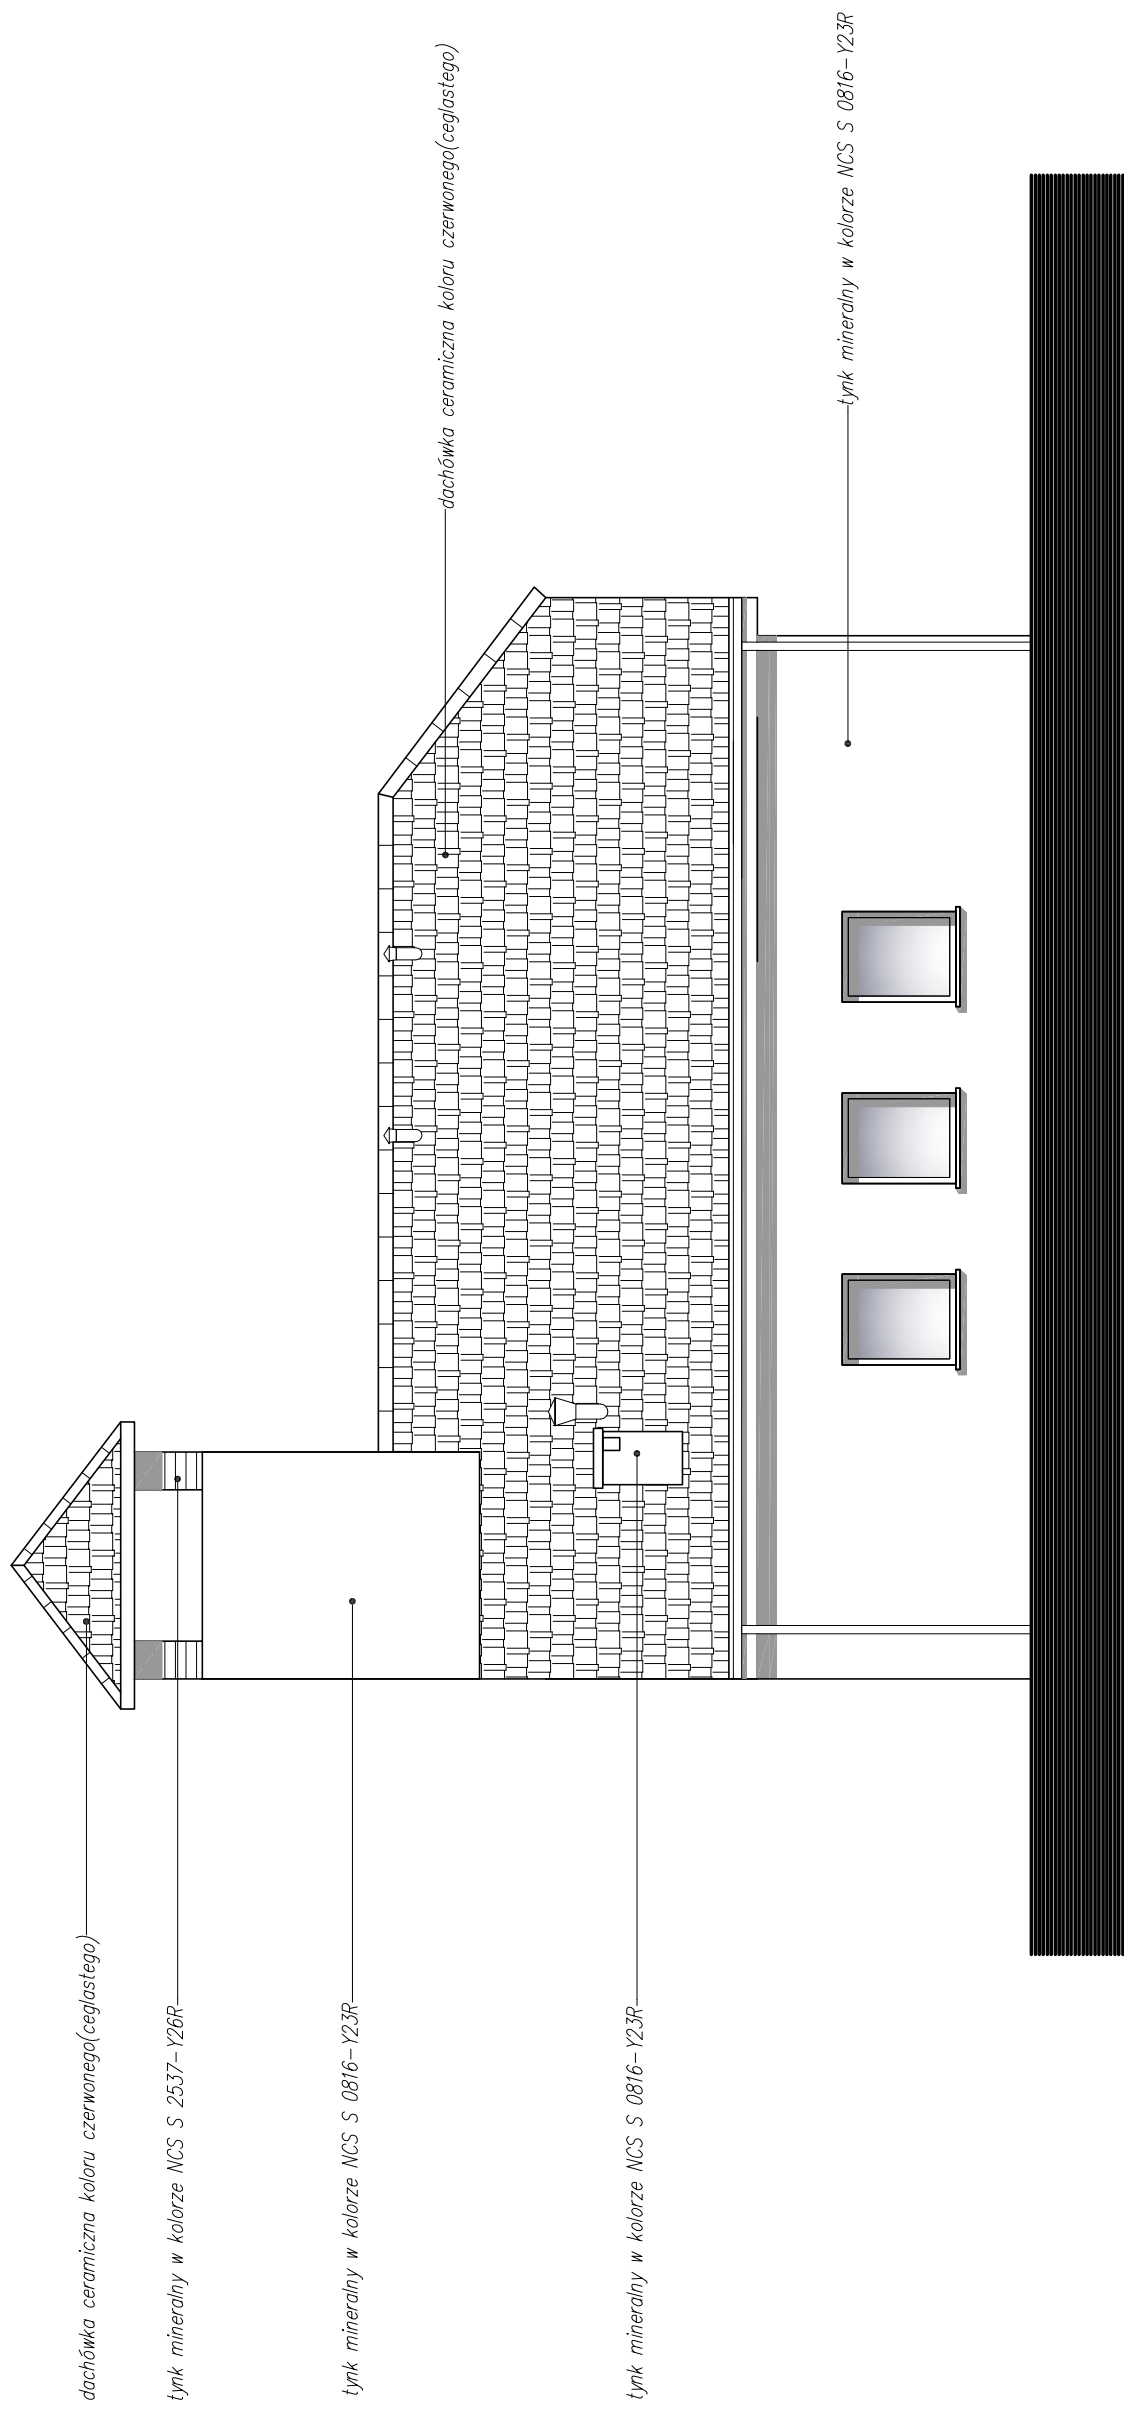

**ELEWACJA BOCZNA -POŁUDNIOWA SKALA 1:100**

**UWAGA:**

Obróbki blacharski,tynny ,rury spustowe, stalarka okienna i drzwiowa w kolorze drewnopodobnym

<b>OBIEKT:</b>	PROJEKT BUDOWY REMIZY OSP W TUŁOWICACH WRĄZ Z INFRASTRUKTURĄ TOWARZYSZĄCĄ 49-130 TUŁOWICE, DZ. NR 558/2, 557 dr. -OBREB: TUŁOWICE		
<b>PROJEKTANT:</b>	mgr inż.arch. <b>Radosław Nurek</b> uprawnienia budowlane nr 08/OPOKK/2010 do projektowania bez ograniczeń w specjalności architektonicznej	<b>PODPIS:</b>	
<b>SPRAWDZAJĄCY:</b>	mgr inż.arch. <b>Grzegorz Janik</b> uprawnienia budowlane nr 06/OPOKK/2009 do projektowania bez ograniczeń w specjalności architektonicznej		
<b>Tytuł rysunku:</b> ELEWACJA BOCZNA-POŁUD.		<b>BRANŻA:</b> ARCHITEKTURA	
<b>NR RYS.:</b>	<b>DATA:</b>		
04/A	10.02.2016		
<b>SKALA:</b>			
1:100			
PRACOWNIA PROJEKTOWANIA I OBSŁUGI INWESTYCJI <b>ATRIUM ARCHITEKCI</b> 47-100 STRZELCE OP., ul. Osiedle 15 tel. 668 393 554 e-mail: atrium_architekci@interia.eu			