


OBIEKT:		BUDOWA REMIZY OSP WRĄZ Z INFRASTRUKTURĄ TOWARZYSZĄCĄ TULOWICE DZ. NR 558/2. 557 dr., OBRĘB TULOWICE	
PROJEKTANT:	mgr inż. Alfred Matuszek uprawnienia budowlane nr 318/86 w specjalności inżynierijno-sanitarnej bez ograniczeń	PODPIS:	
SPRAWDZIL:	inż. Stefan Augustyn uprawnienia budowlane Kic-178/72 w specjalności inżynierijno-sanitarnej bez ograniczeń		
TYTUŁ RYSUNKU: sieć kanalizacji deszczowej		BRANŻA: SANITARNA	
MR. RYS.:	06/S	DATA:	10.02.2016r.
SKALA:	1:100		
	1:400		
PRACOWNIA PROJEKTOWANIA I OBSŁUGI INWESTYCJI ATRIUM ARCHITEKCI 47-100 Strzelce Op., ul. Osiedle 15 NIP 756-177-25-67 REGON 100305400 tel. 668 393 554			
PRAWA AUTORSKIE ZASTRZEŻONE ! KOPLOWANIE BEZ PISEMNEJ ZGODY AUTORA ZABRONIONE			

NR RYS.:	07/S
DATA:	10.02.2016r.
SKALA:	1:100 1:400

PRACOWNIA PROJEKTOWANIA I OBSŁUGI INWESTYCJI
ATRIUM ARCHITEKCI
 47-100 Strzelce Op., ul. Osiedle 15
 NIP 756-177-28-67, REGON 100305400
 tel. 668 393 554

TYTUŁ RYSUNKU: sieć kanalizacji deszczowej BRANŻA: SANITARNA	
PROJEKTANT: mgr inż. Alfred Matuszek uprawnienia budowlane nr 318/86 w specjalności inżynierii no-sanitarnej bez ograniczeń	SPRAWDZIK: inż. Stefan Augustyn uprawnienia budowlane nr Kn-178/72 w specjalności inżynierii no-sanitarnej bez ograniczeń
OBJEKT: BUDOWA REMIZY OSP WRAZ Z INFRASTRUKTURĄ TOWARZYSZĄCĄ TULOWICE DZ. NR 558/2, 557 dt., OBRĘB TULOWICE	
PODPS:	


ODLEGŁOŚCI (NARASTAJĄCE)	7,10	0,00	1,30
SREDNICA, MATERIAŁ		Ø200 PCV	Ø200 PCV
SPADKI, DŁUGOŚCI	1%	L=7,10 m	L=11,30 m
ZAGĘBIENIE DNA KANAŁU	1,37	1,45	1,33
RZĘDNA DNA KANAŁU	170,63	170,55	170,67
RZĘDNA TERENU ISTNIEJ.	172,00	172,00	172,00

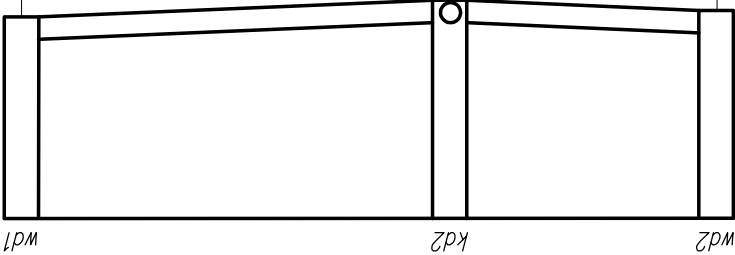

projektowany studzienka Ø600

projektowana studzienka
 Ø1000
 wpicie sđ1 i sđ3

projektowany studzienka Ø600

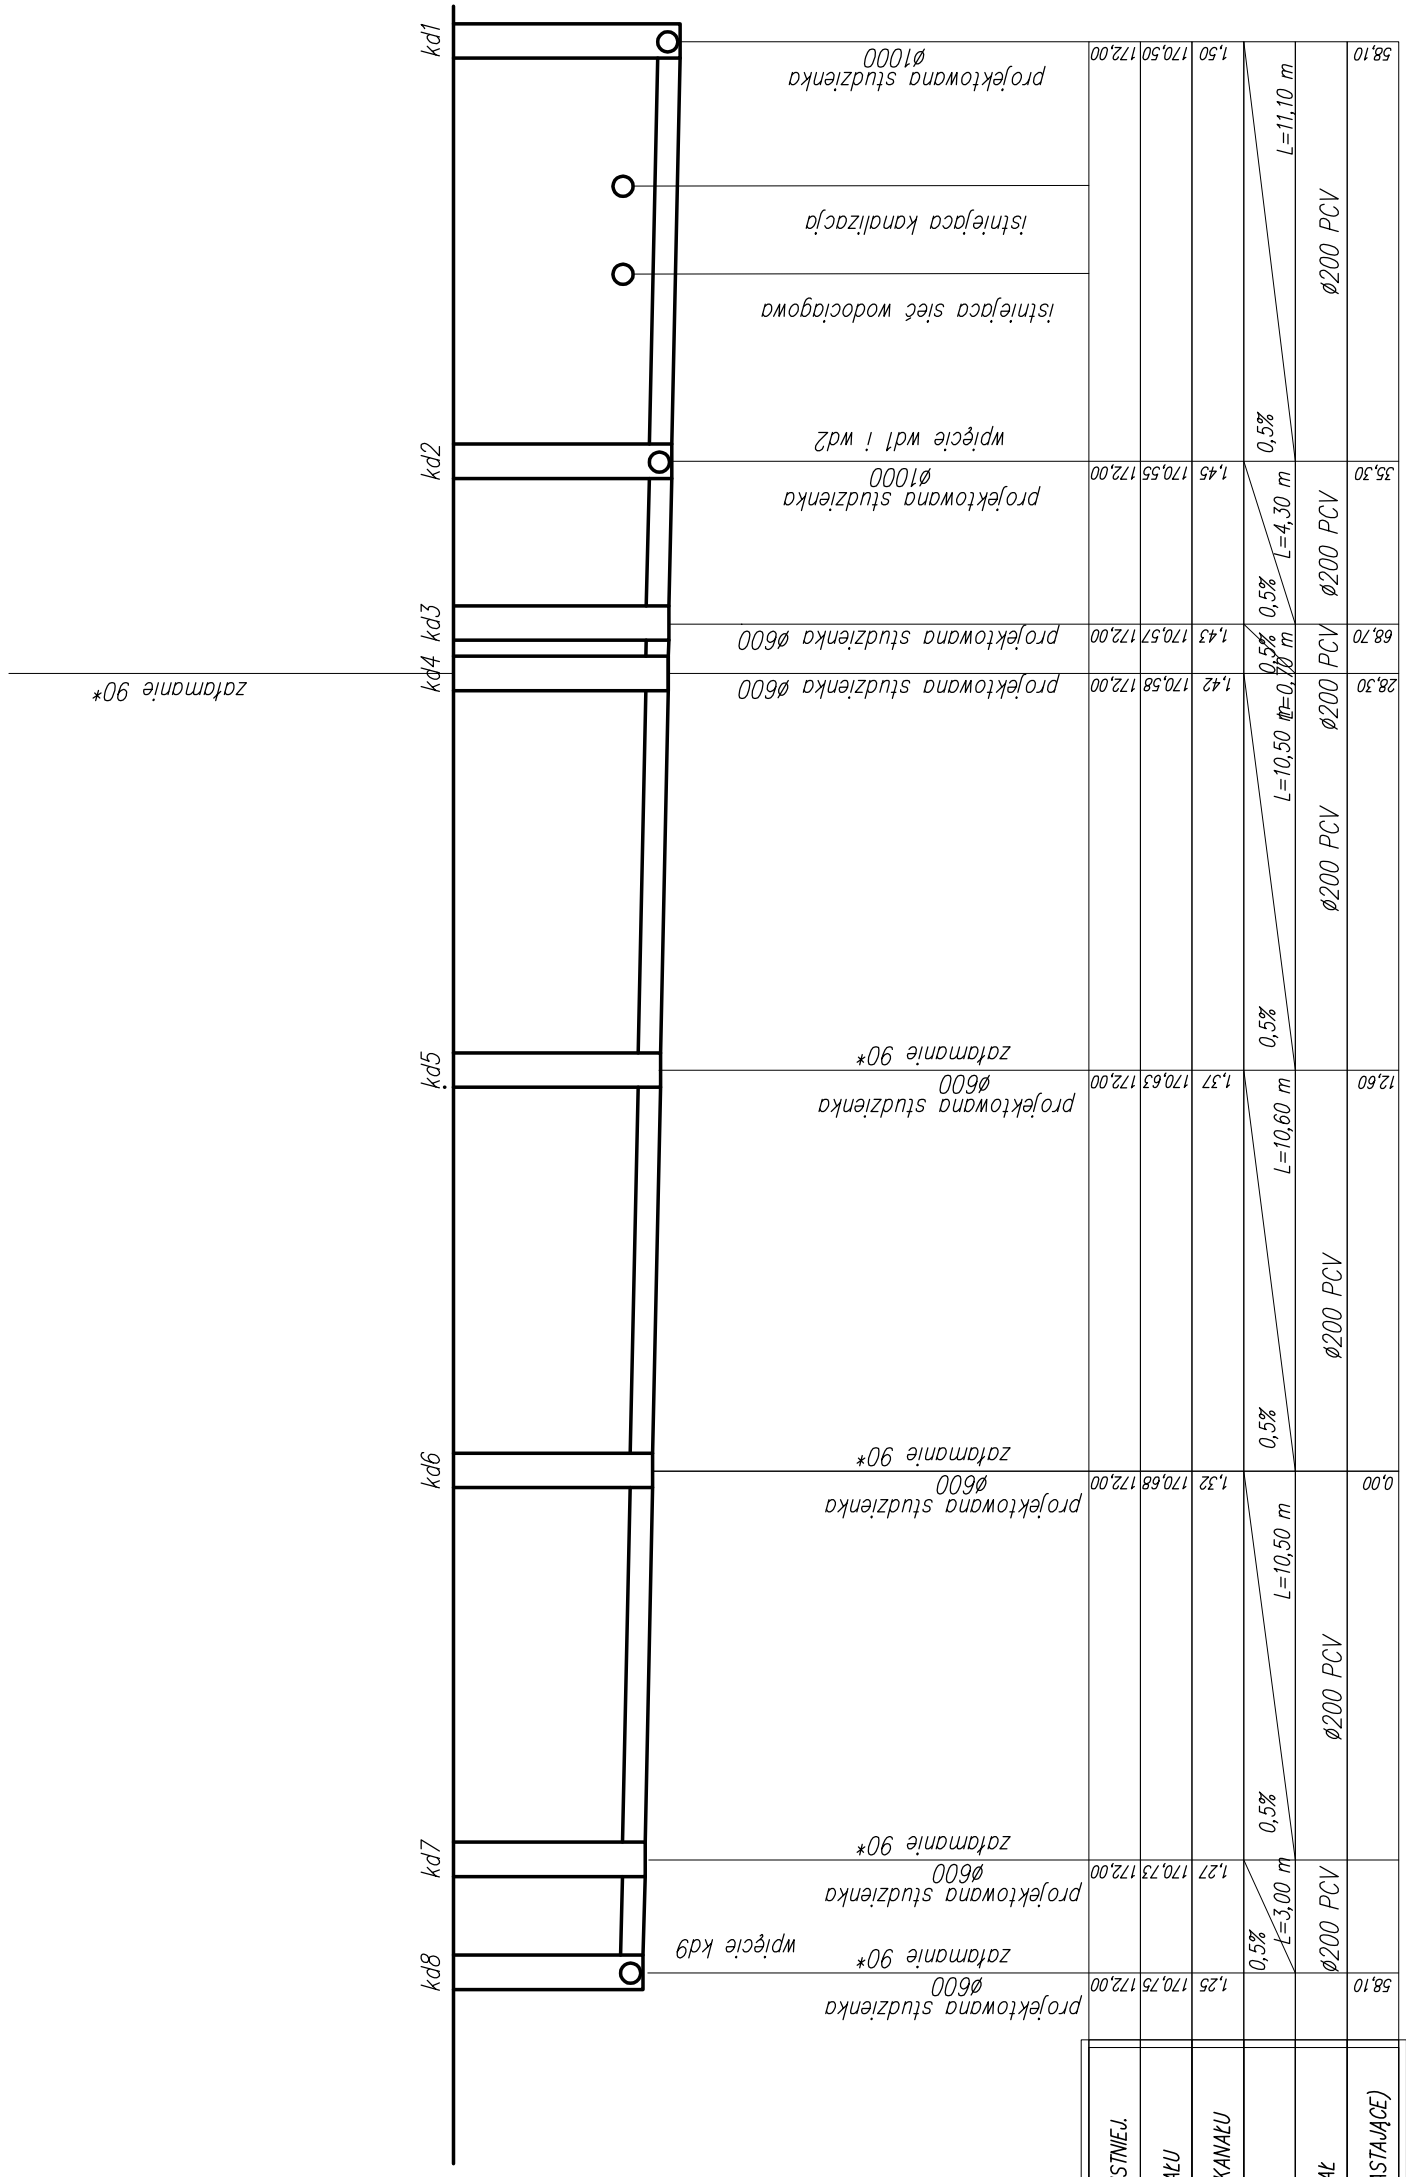

zatamianie 90*

RZĘDNA TERENU ISTNIEJ.	58,10
RZĘDNA DNA KANAŁU	170,75
ZACŁĘBIENIE DNA KANAŁU	170,73
SPADKI ,DŁUGOŚCI	0,5%
ŚREDNICA, MATERIAŁ	ø200 PCV
ODLEGŁOŚCI (NARASTAJĄCE)	3,00 m

58,10	1,25	170,75	172,00	projektowana studzienka ø600	kd1
35,30	1,45	170,55	172,00	projektowana studzienka ø1000	kd2
68,70	1,43	170,57	172,00	projektowana studzienka ø600	kd3
28,30	1,42	170,58	172,00	projektowana studzienka ø600	kd4
12,60	1,37	170,63	172,00	projektowana studzienka ø600	kd5
0,00	1,32	170,68	172,00	projektowana studzienka ø600	kd6
	1,27	170,73	172,00	projektowana studzienka ø600	kd7
58,10	1,25	170,75	172,00	projektowana studzienka ø600	kd8

OBIEKT:		BUDOWA REMIZY OSP WRĄZ Z INFRASTRUKTURĄ TOWARZYSZĄCĄ TULOWICE DZ. NR 358/2 OBRĘB TULOWICE	
PROJEKTANT:	mgr inż. Alfred Matuszek uprawnienia budowlane nr 318/86 w specjalności inżynierjno-sanitarnej bez ograniczeń	PODPIS:	
SPRAWDZIL:	inż. Stefan Augustyn uprawnienia budowlane Kp-178/72 w specjalności inżynierjno-sanitarnej bez ograniczeń	BRANŻA:	
TYTUŁ RYSUNKU: sieć kanalizacji sanitarnej		SANITARNA	
MR RYS.:	05/S	DATA:	10.02.2016r.
SKALA:	1:100	PRACOWNIA PROJEKTOWANIA I OBSŁUGI INWESTYCJI ATRIUM ARCHITEKCI 47-100 Strzelce Op., ul. Osiedle 15 NIP 756-177-25-67 REGON 100305400 tel. 668 393 554	
PRWA AUTORSKIE ZASTRZEŻONE ! KOPLOWANIE BEZ PISEMNEJ ZGODY AUTORA ZABRONIONE			