


OBIEKT:	BUDOWA REMIZY OSP WRĄZ Z INFRASTRUKTURĄ TOWARZYSZĄCĄ TULOWICE DZ. NR 558/2. 557 dr., OBRĘB TULOWICE	
PROJEKTANT:	mgr inż. Alfred Matuszek uprawnienia budowlane nr 318/86 w specjalności inżynierijno-sanitarnej bez ograniczeń	PODPIS:
SPRAWDZIL:	inż. Stefan Augustyn uprawnienia budowlane Kic-178/72 w specjalności inżynierijno-sanitarnej bez ograniczeń	
TYTUŁ RYSUNKU:	sieć kanalizacji sanitarnej	BRANŻA: SANITARNA
MR RYS.:	04/S	DATA: 10.02.2016r.
SKALA:	1:100	
	1:400	
PRACOWNIA PROJEKTOWANIA I OBSŁUGI INWESTYCJI ATRIUM ARCHITEKCI 47-100 Strzelce Op., ul. Osiedle 15 NIP 756-177-25-67 REGON 100305400 tel. 668 393 554		
PRAWA AUTORSKIE ZASTRZEŻONE ! KOPIOWANIE BEZ PIŚMENEJ ZGODY AUTORA ZABRONIONE		

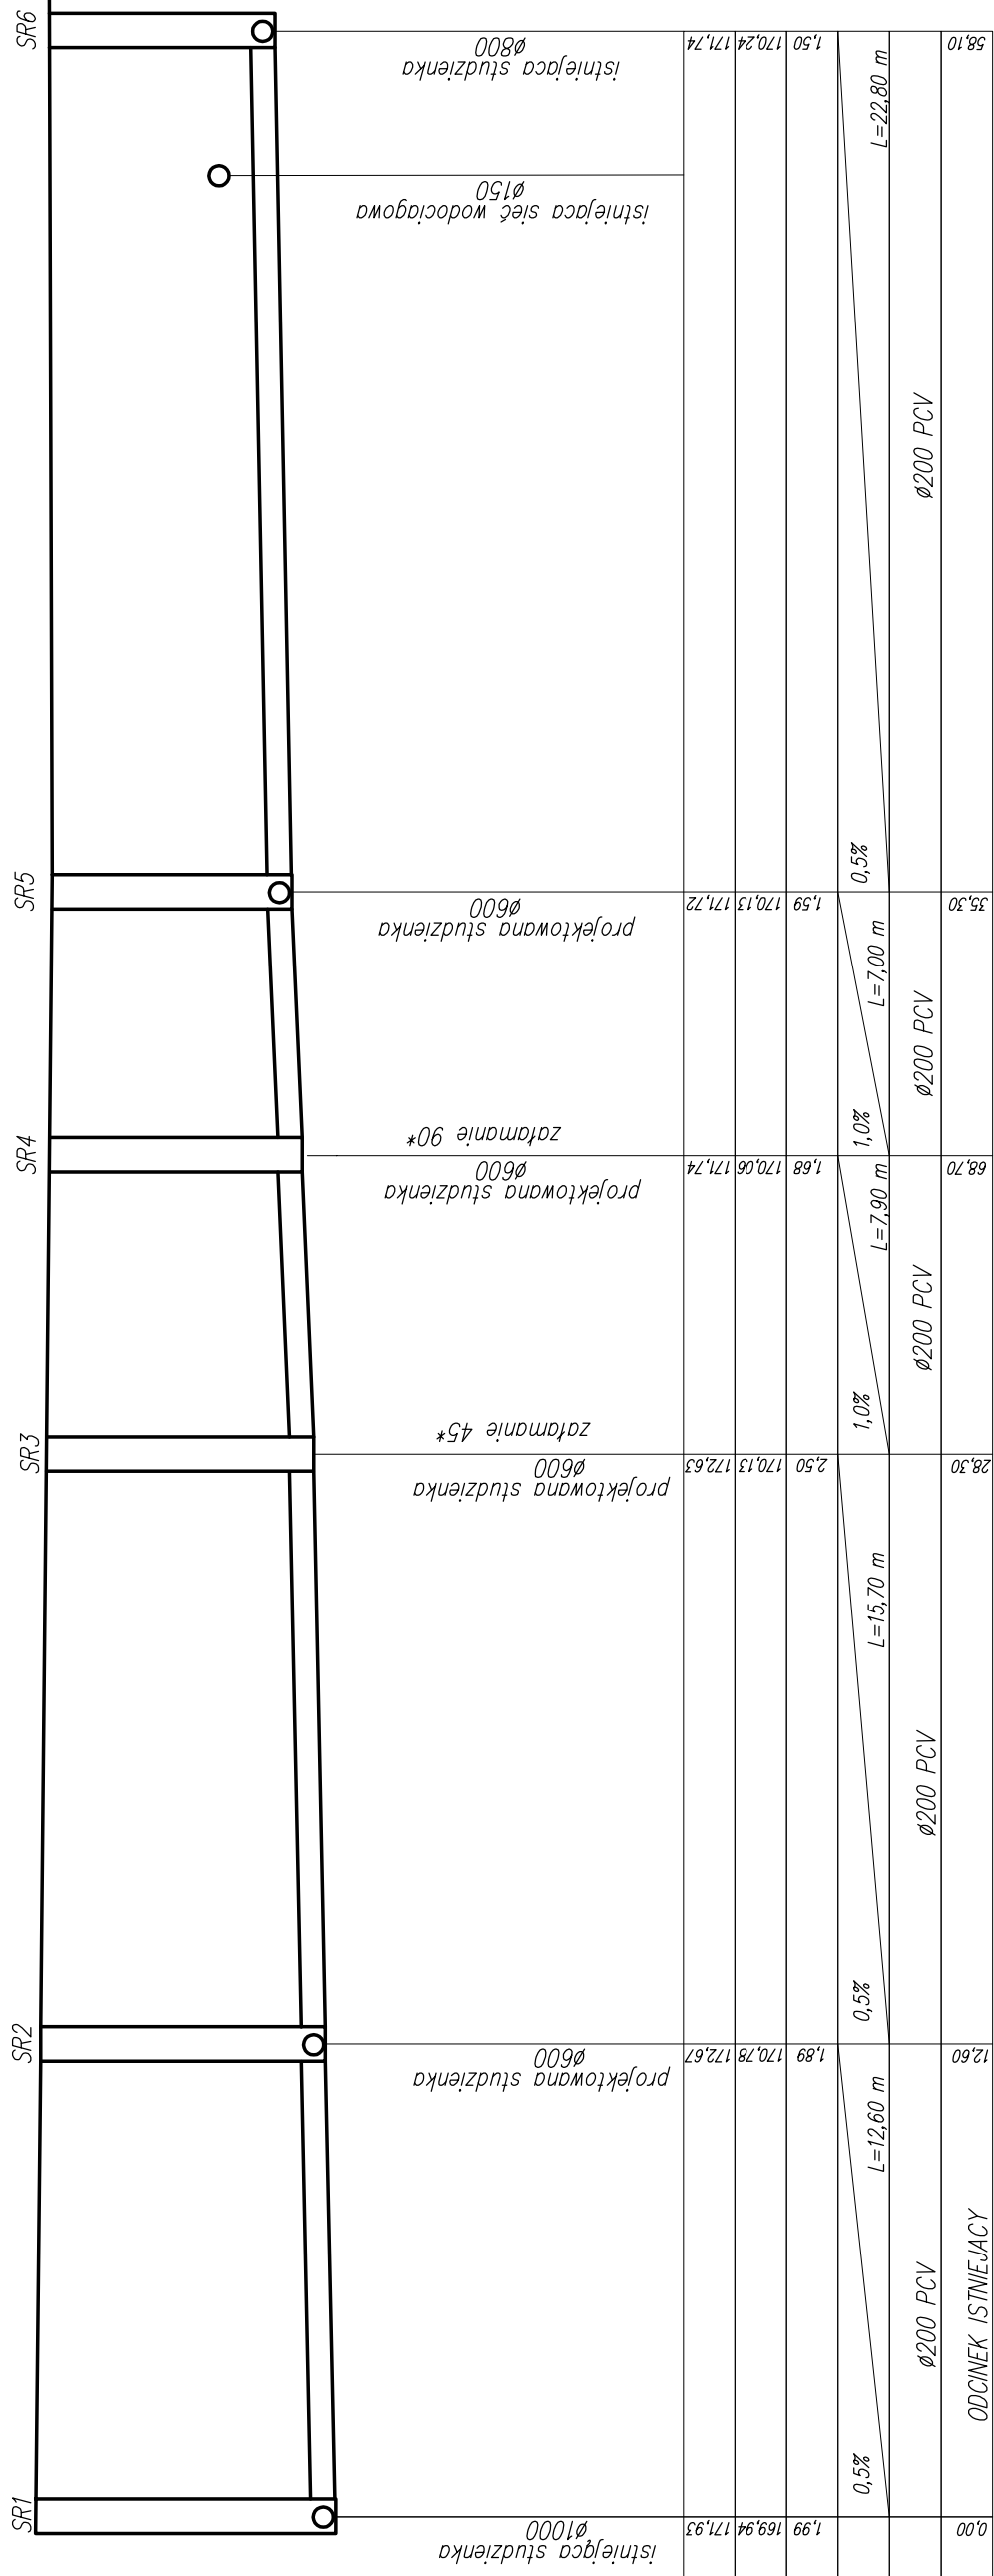

RZĘDNA TERENU ISTNIEJ.	1,99	169,94	171,93
RZĘDNA DNA KANAŁU	1,89	170,78	172,67
ZACŁĘBIENIE DNA KANAŁU	1,50	170,13	172,63
SPADKI ,DŁUGOŚCI	0,5%		
ŚREDNICA, MATERIAŁ			
ODLEGŁOŚCI (NARASTAJĄCE)	0,00	12,60	28,30

OBIEKT:	BUDOWA REMIZY OSP WRĄZ Z INFRASTRUKTURĄ TOWARZYSZĄCĄ TUKOWICE DZ. NR 558/2. 557 dr., OBRĘB TUKOWICE		
PROJEKTANT:	mgr inż. Alfred Matuszek uprawnienia budowlane nr 318/86 w specjalności inżynierijno-sanitarnej bez ograniczeń		
SPRAWDZIL:	inż. Stefan Augustyn uprawnienia budowlane Kic-178/72 w specjalności inżynierijno-sanitarnej bez ograniczeń		
TYTUŁ RYSUNKU:	ściek kanalizacji sanitarnej	BRANŻA:	SANITARNA
MR RYS.:	03/S	DATA:	10.02.2016r.
SKALA:	1:100		
	1:400		
PRACOWNIA PROJEKTOWANIA I OBSŁUGI INWESTYCJI ATRIUM ARCHITEKCI 47-100 Strzelce Op., ul. Osiedle 15 NIP 756-177-25-67 REGON 100305400 tel. 668 393 554			
PRAWA AUTORSKIE ZASTRZEŻONE ! KOPLOWANIE BEZ PIŚMENEJ ZGODY AUTORA ZABRONIONE			

PRACOWNIA PROJEKTOWANIA I OBSŁUGI INWESTYCJI
ATRIUM ARCHITEKCI
 47-100 Strzelce Op., ul. Osiedle 15
 NIP 756-177-28-67, REGON 100305400
 tel. 668 393 554

NR RYS.:	02/S
DATA:	10.02.2016r.
SKALA:	1:100
	1:100

Tytuł rysunku: PRZYŁĄCZE KANALIZACJI SANITARNEJ	
BRANŻA: SANITARNA	
SPRAWDZIK:	inż. Stefan Augustyn uprawnienia budowlane nr Kn-178/72 w specjalności inżynierjno-sanitarnej bez ograniczeń
PROJEKTANT:	mgr inż. Alfred Matuszek uprawnienia budowlane nr 318/86 w specjalności inżynierjno-sanitarnej bez ograniczeń
PODPIS:	
OBIEKT:	BUDOWA REMIZY OSP WRAZ Z INFRASTRUKTURĄ TOWARZYSZĄCĄ TULOWICE DZ. NR 558/2, 557 dt., OBRĘB TULOWICE

