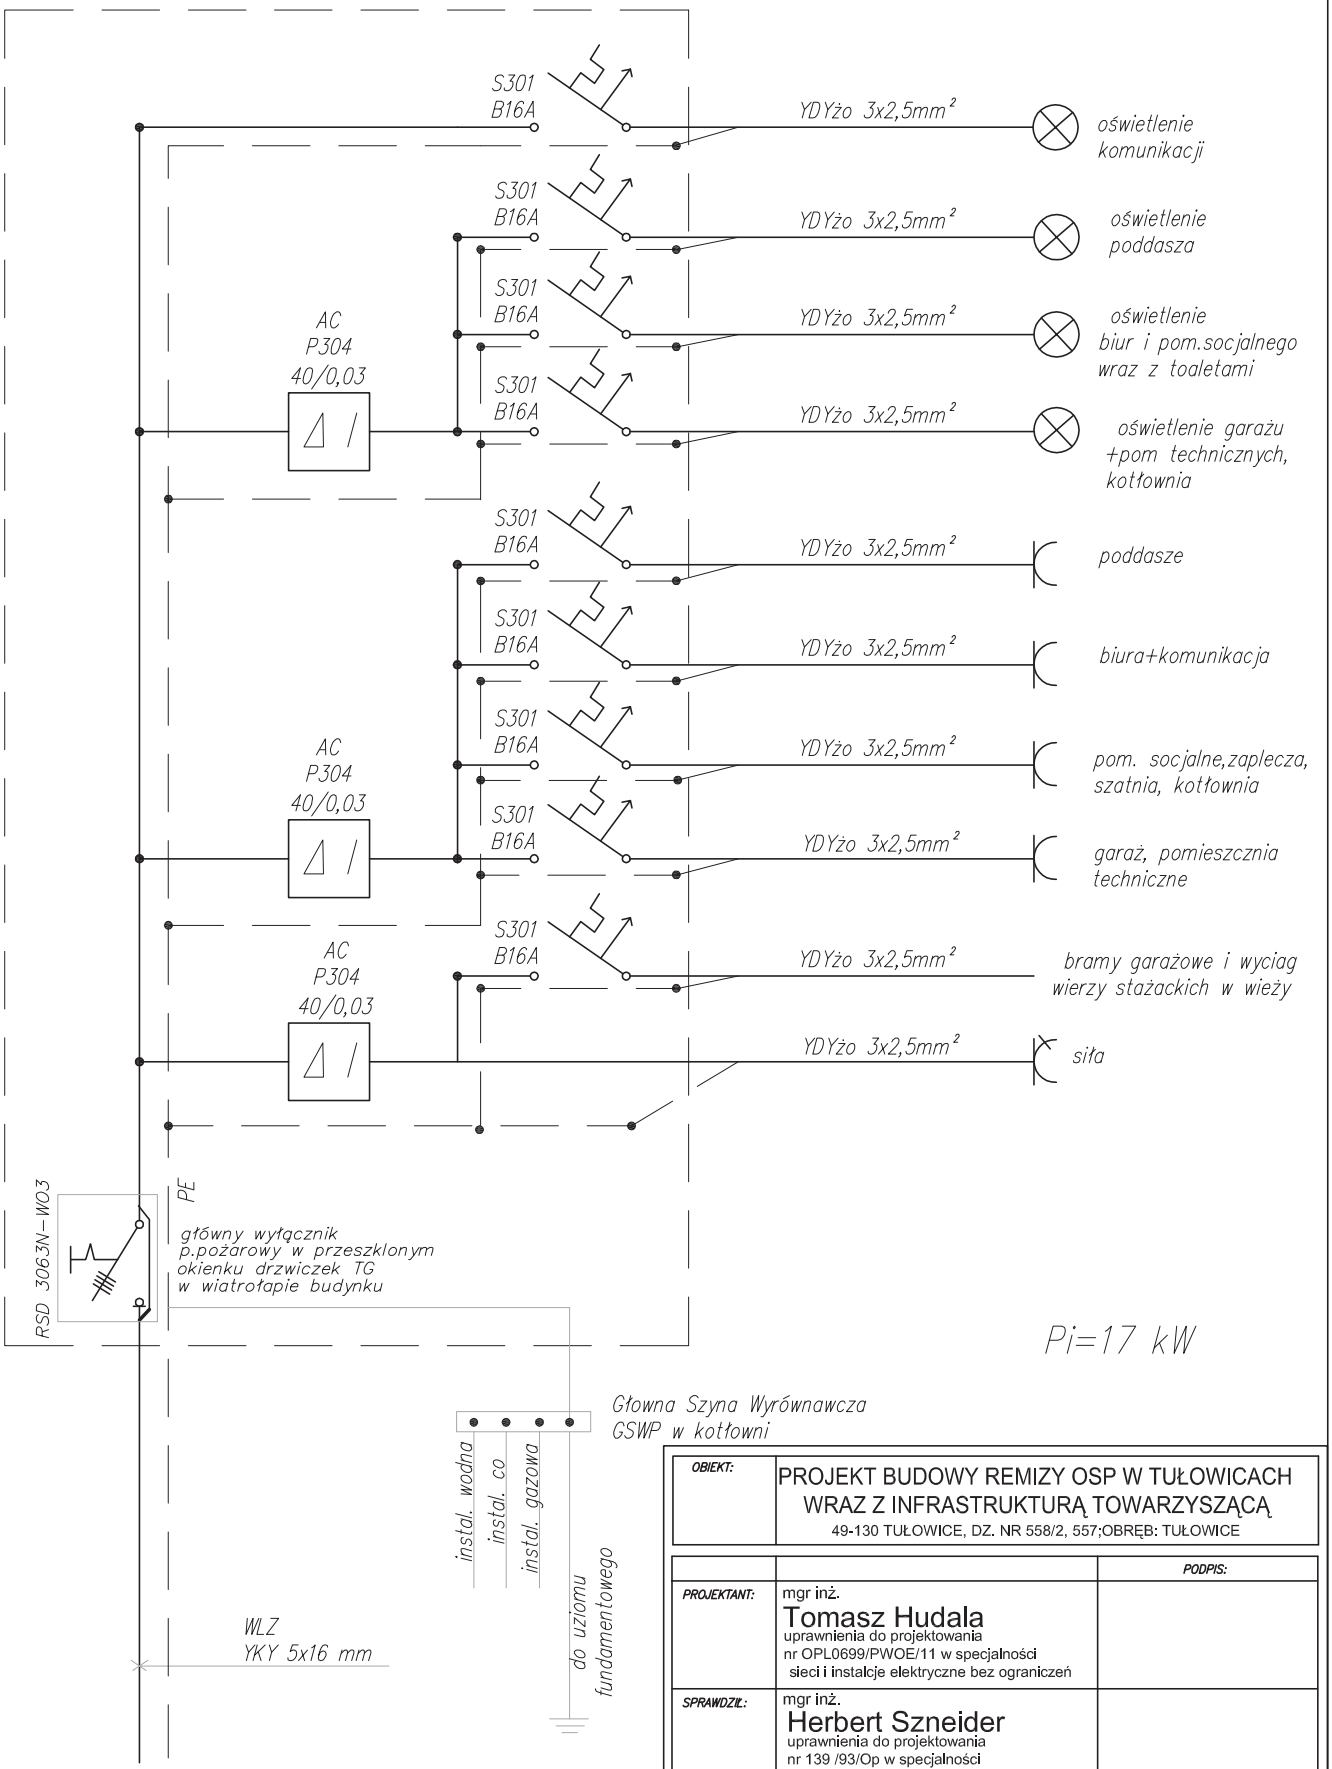

OBIEKT:	PROJEKT BUDOWY REMIZY OSP W TUŁOWICACH WRAZ Z INFRASTRUKTURĄ TOWARZYSZĄCĄ 49-130 TUŁOWICE, DZ. NR 558/2, 557;OBRĘB: TUŁOWICE

		PODPIS:
PROJEKTANT:	mgr inż. **Tomasz Hudala** uprawnienia do projektowania nr OPL0699/PWOE/11 w specjalności sieci i instalcje elektryczne bez ograniczeń	
SPRAWDZIŁ:	mgr inż. **Herbert Szneider** uprawnienia do projektowania nr 139 /93/Op w specjalności sieci i instalcje elektryczne bez ograniczeń	

TYTUŁ RYSUNKU:	BRANŻA:
TABLICA ELEKTRYCZNA	ELEKTRYCZNA

NR RYS.:	DATA:
05/E	10.02.2016
SKALA:	
1:100	

PRACOWNIA PROJEKTOWANIA I OBSŁUGI INWESTYCJI
ATRIUM ARCHITEKCI
47-100 Strzelce Op. ul. Osiedle 15
NIP 691-217-21-42 , REGON 160305400
tel. 668 393 554

PRAWA AUTORSKIE ZASTRZEŻONE ! KOPIOWANIE BEZ PISEMNEJ ZGODY AUTORA ZABRONIONE