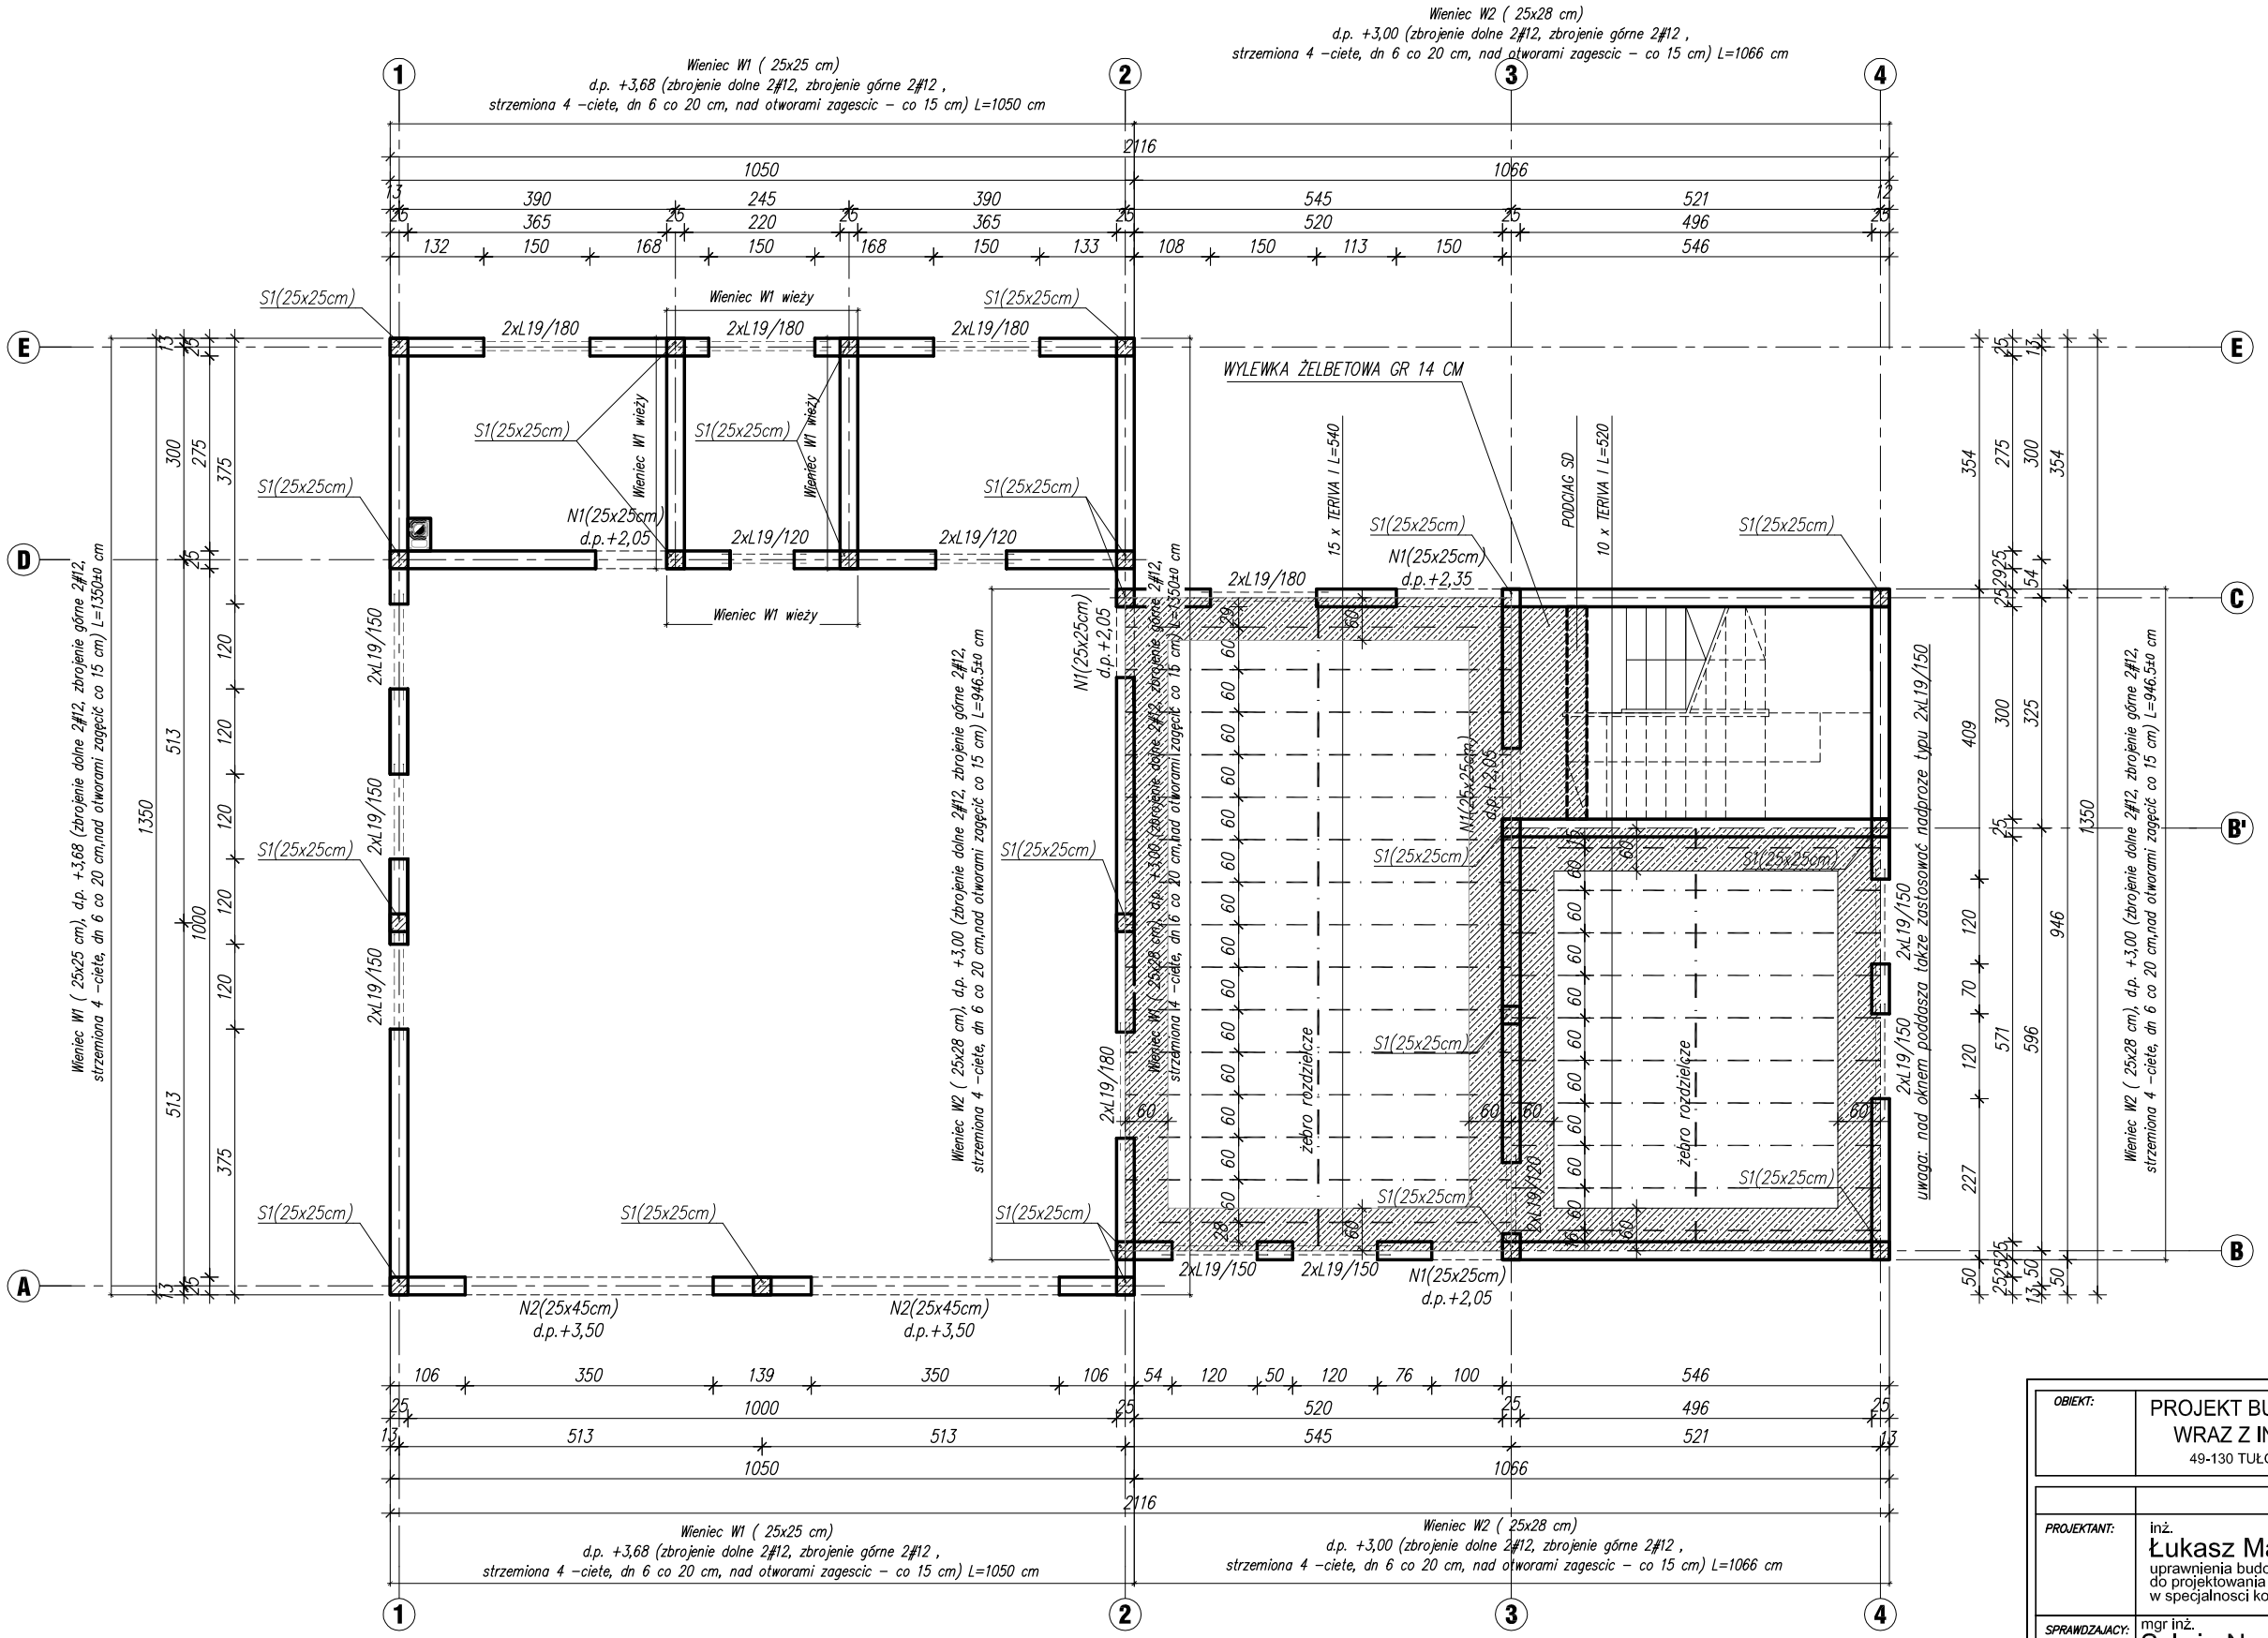

Słup S1 (25x25 cm)
zbrojenie głowne 4#12, strzemiona dn 6 co 15/20 cm,stopa fundamentowa pod słupem na głębokosci 1,20m

Wieniec W1 (25x25 cm) d.p. +3,68
(zbrojenie dolne 2#12, zbrojenie gorne 2#12, strzemiona dn 6 co 20 cm 2– ciete)

Wieniec W2 (25x28cm) d.p. +3,00
(zbrojenie dolne 2#12, zbrojenie gorne 2#12, strzemiona dn 6 co 20 cm 2– ciete)

Wieniec W1 WIEŻY (25x25cm) d.p. +3,68; +6,51; +9,32; +10,31;+11,59
(zbrojenie dolne 2#12, zbrojenie gorne 2#12, strzemiona dn 6 co 20 cm 2– ciete)

Nadproże N1 (25x25 cm) d.p.+2,05 ; +2,35
zbrojenie (2 #12 górą i 2 #12 dołem, strzemiona dn 6 co 15/20 cm)

Nadproże N2 (25x45 cm) d.p.+3,50
zbrojenie (3 #12 górą i 7 #12 dołem, strzemiona dn 6 co 15/20 cm)

Podciag PD (29x32 cm) d.p.+3,08 L =325cm
zbrojenie (3 #12 górą i 7 #12 dołem, strzemiona dn 6 co 15/20 cm)

Schody Sch1
SCH– 1– zbrojenie główne #12 co 12 cm, uciaglic ze zbrojeniem płyt spocznikowych, zbrojenie poprzeczne ø 6 co 20 cm
Zbrojenie płyt spocznikowych #12 co 15 cm krzyzowo w obu kierunkach.
Bieg i płyty spocznika zakotwić w scianach.

OBIEKT:	PROJEKT BUDOWY REMIZY OSP W TUŁOWICACH WRAZ Z INFRASTRUKTURĄ TOWARZYSZĄCĄ 49-130 TUŁOWICE, DZ. NR 558/2, 557 dr ;OBRĘB: TUŁOWICE

		PODPIS:
PROJEKTANT:	inż. **Łukasz Machura** uprawnienia budowlane nr OPL/0655PWOK/10 do projektowania bez ograniczen w specjalnosci konstrukcyjno-budowlanej	
SPRAWDZAJACY:	mgr inż. **Sylwia Nurek** uprawnienia budowlane nr 167/DOS/11 do projektowania bez ograniczen w specjalnosci konstrukcyjno-budowlanej	

TYTUŁ RYSUNKU:	BRANŻA:
RZUT PRZYZIEMIA	KONSTRUKCJA

NR RYS.:	DATA:
02/K	10.02.2016
SKALA:	
1:100	

PRACOWNIA PROJEKTOWANIA I OBSŁUGI INWESTYCJI
ATRIUM ARCHITEKCI
47-100STRZELCE OP., ul. Osiedle 15
tel. 668 393 554
e-mail: atrium_ architekci@interia.eu

PRAWA AUTORSKIE ZASTRZEŻONE ! KOPIOWANIE BEZ PISEMNEJ ZGODY AUTORA ZABRONIONE