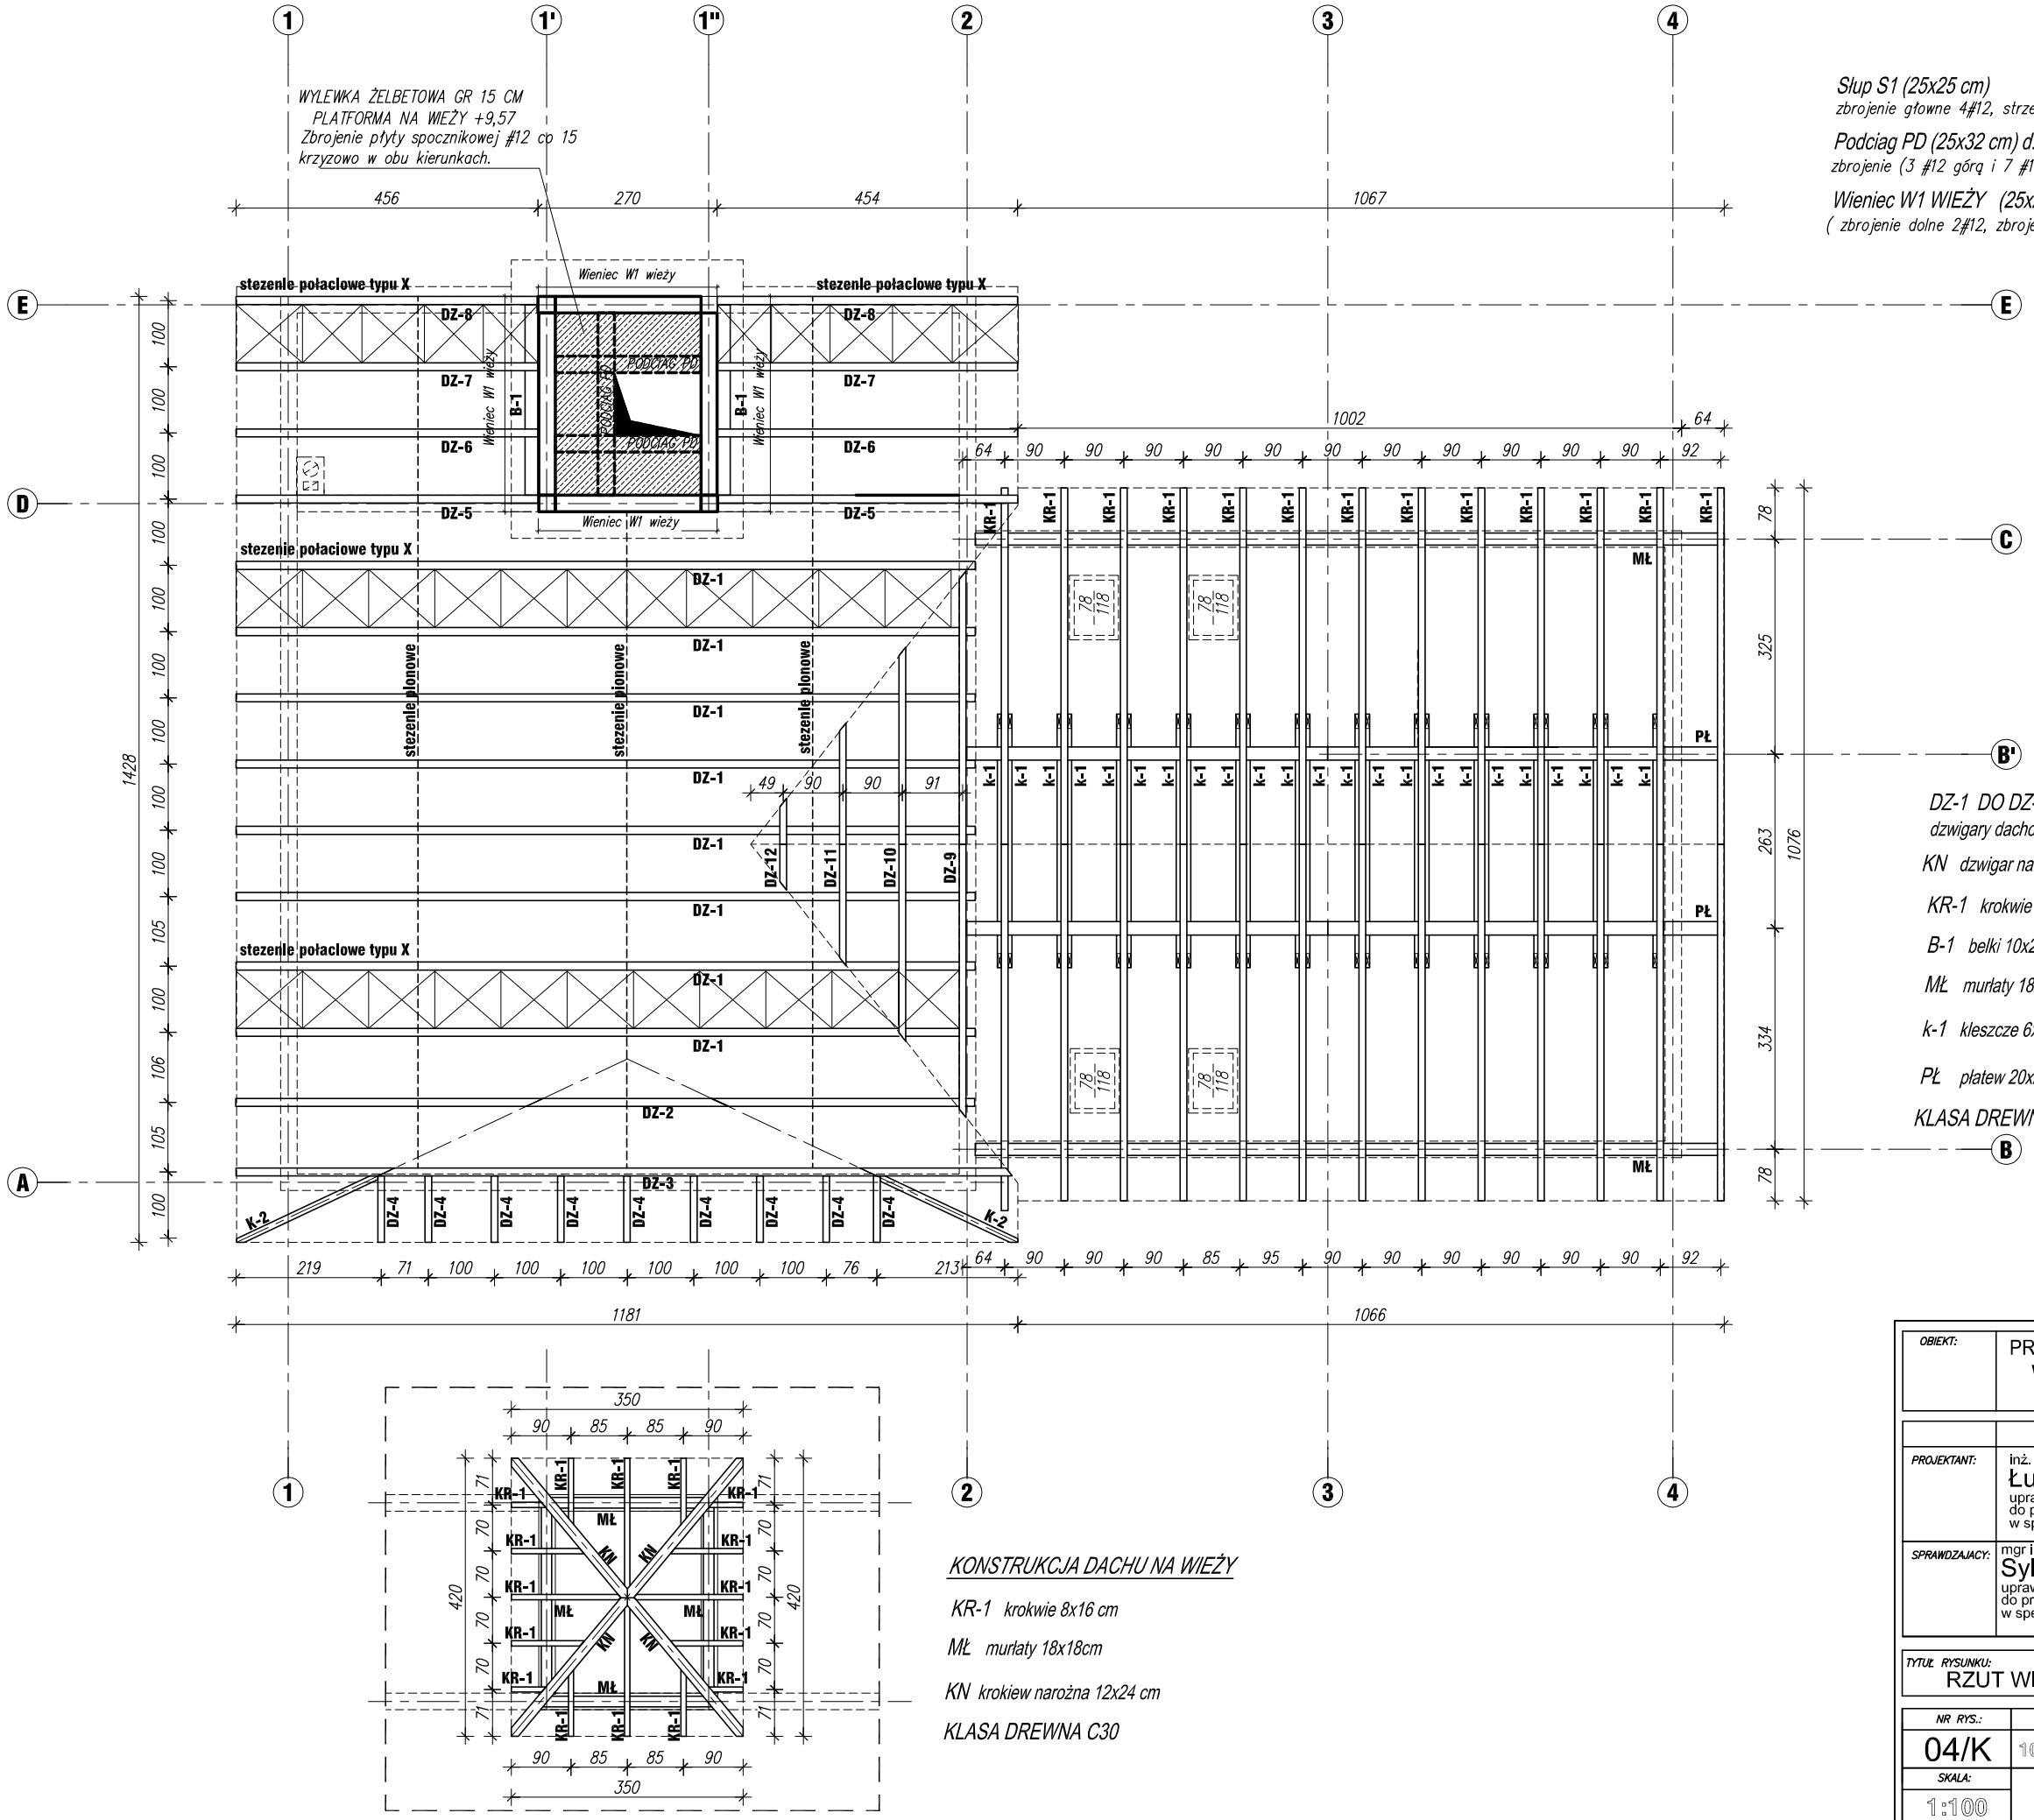

Słup S1 (25x25 cm)
zbrojenie główne 4#12, strzemiona dn 6 co 15/20 cm,

Podciąg PD (25x32 cm) d.p.+9,25
zbrojenie (3 #12 górą i 7 #12 dołem, strzemiona dn 6 co 15/20 cm)

Wieniec W1 WIEŻY (25x25cm) d.p. +3,68; +6,51; +9,32; +10,31;+11,59
(zbrojenie dolne 2#12, zbrojenie gorne 2#12, strzemiona dn 6 co 20 cm 2– ciete)

DZ-1 DO DZ-12
dzwigary dachowe wykonane na budowie lub montowane gotowe na budowie

KN dzwigar narożny 10x20 cm

KR-1 krokwie 10x20 cm

B-1 belki 10x20 cm

MŁ murłaty 18x18cm

k-1 kleszcze 6x18 cm

PŁ płatew 20x25 cm

KLASA DREWNA C30

OBIEKT:	PROJEKT BUDOWY REMIZY OSP W TUŁOWICACH WRAZ Z INFRASTRUKTURĄ TOWARZYSZĄCĄ 49-130 TUŁOWICE, DZ. NR 558/2, 557 dr ;OBRĘB: TUŁOWICE
	PODPIS:
PROJEKTANT:	inż. Łukasz Machura uprawnienia budowlane nr OPL/0655PWOK/10 do projektowania bez ograniczen w specjalnosci konstrukcyjno-budowlanej
SPRAWDZAJACY:	mgr inż. Sylwia Nurek uprawnienia budowlane nr 167/DOS/11 do projektowania bez ograniczen w specjalnosci konstrukcyjno-budowlanej
TYTUŁ RYSUNKU:	RZUT WIĘŹBY DACHOWEJ
BRANŻA:	KONSTRUKCJA
NR RYS.:	04/K
DATA:	10.02.2016
SKALA:	1:100

PRACOWNIA PROJEKTOWANIA I OBSŁUGI INWESTYCJI
ATRIUM ARCHITEKCI
47-100STRZELCE OP., ul. Osiedle 15
tel. 668 393 554
e-mail: atrium_ architekci@interia.eu

PRAWA AUTORSKIE ZASTRZEŻONE ! KOPIOWANIE BEZ PISEMNEJ ZGODY AUTORA ZABRONIONE