


Slup S1 (25x25 cm)
 zbrojenie glowne 4#12, strzemiona dn 6 co 15/20 cm,
 Podciag PD (25x32 cm) d.p. +9,25
 zbrojenie (3 #12 gorq i 7 #12 dolm, strzemiona dn 6 co 15/20 cm)

(zbrojenie dolne 2#12, zbrojenie gorne 2#12, strzemiona dn 6 co 20 cm 2- ciete)

Wzrostek W1 WIEZY (25x25cm) d.p. +3,68; +6,51; +9,32; +10,31; +11,59

DZ-1 DO DZ-12
 dzwigary dachowe wykonane na budowie lub montowane gotowe na budowie
 KN dzwigar narożny 10x20 cm
 KR-1 krokwie 10x20 cm
 B-1 belki 10x20 cm
 ML murłaty 18x18cm
 k-1 kleszcze 6x18 cm
 PL platew 20x25 cm
 KLASA DREWNA C30

OBIEKT:	PROJEKT BUDOWY REMIZY OSP W TUŁOWICACH WRĄZ Z INFRASTRUKTURĄ TOWARZYSZĄCĄ 49-130 TUŁOWICE, DZ. NR 558/2, 557 dr. OBRĘB: TUŁOWICE		
PROJEKTANT:	inż. Łukasz Machura uprawnienia budowlane nr OPL/0655PWOK/10 do projektowania bez ograniczeń w specjalności konstrukcyjno-budowlanej	FOOPIS:	
SPRAWDZAJĄCY:	mgr inż. Sylwia Nurek uprawnienia budowlane nr 1677/DOS/11 do projektowania bez ograniczeń w specjalności konstrukcyjno-budowlanej		
TYTUŁ RYSUNKU: RZUT WIEŻBY DACHOWEJ		BRANŻA: KONSTRUKCJA	
NR RYS.:	04/K	DATA:	10.02.2016
SKALA:	1:100		
PRACOWNIA PROJEKTOWANIA I OBSŁUGI INWESTYCJI ATRIUM ARCHITEKCI 47-103 STRZELECE OF. ul. Osiedle 15 tel. 668 393 554 e-mail: atrium_architekci@interia.eu			

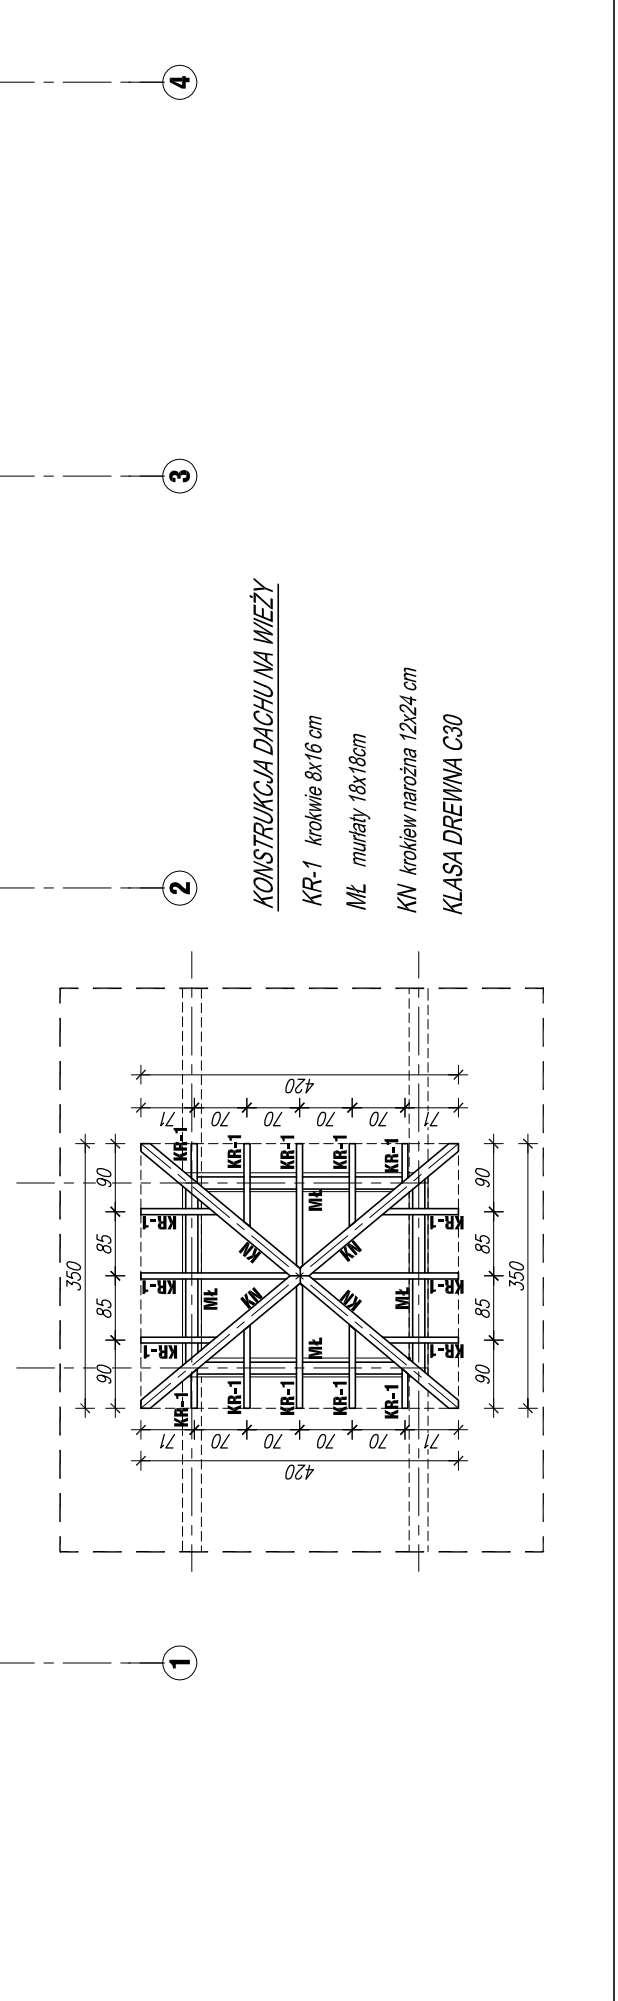

KONSTRUKCJA DACHU NA WIEZY
 KR-1 krokwie 8x16 cm
 ML murłaty 18x18cm
 KN krokiew narożna 12x24 cm
 KLASA DREWNA C30