


1. CZAPA ŻELBETOWA + BLACHA NA PODKLADZIE Z PAPY
2. SIATKA STALOWA W RAMCE STALOWEJ
3. BLOCZKI Z BETONU KOMÓRKOWEGO GR. 5CM
4. WIENIEC ŻELBETOWY
5. CEGŁA PEŁNA GR. 12CM
6. KOŁNIERZ Z BLACHY TYTAN-CYNK Z OSŁONKĄ
7. TYNK GŁADKI

UWAGA
 POMIARÓW WSZYSTKICH ELEMENTÓW NALEŻY DOKONYWAĆ Z NATURY.
 WSZELKIE NIEŚCISŁOŚCI I WĄTPLIWOŚCI KONSULTOWAĆ Z PROJEKTANTEM.
 RYSUNKI I CZĘŚĆ OPISOWA SĄ DOKUMENTACJAMI WZAJEMNIE UZUPEŁNIJĄCYMI
 SIĘ. WSZYSTKIE ELEMENTY UJĘTE W CZĘŚCI OPISOWEJ,
 A NIE POKAZANE NA RYSUNKACH ORAZ POKAZANE NA RYSUNKACH
 A NIE UJĘTE W OPISIE NALEŻY TRAKTOWAĆ JAKBY BYŁY UJĘTE W OBU.

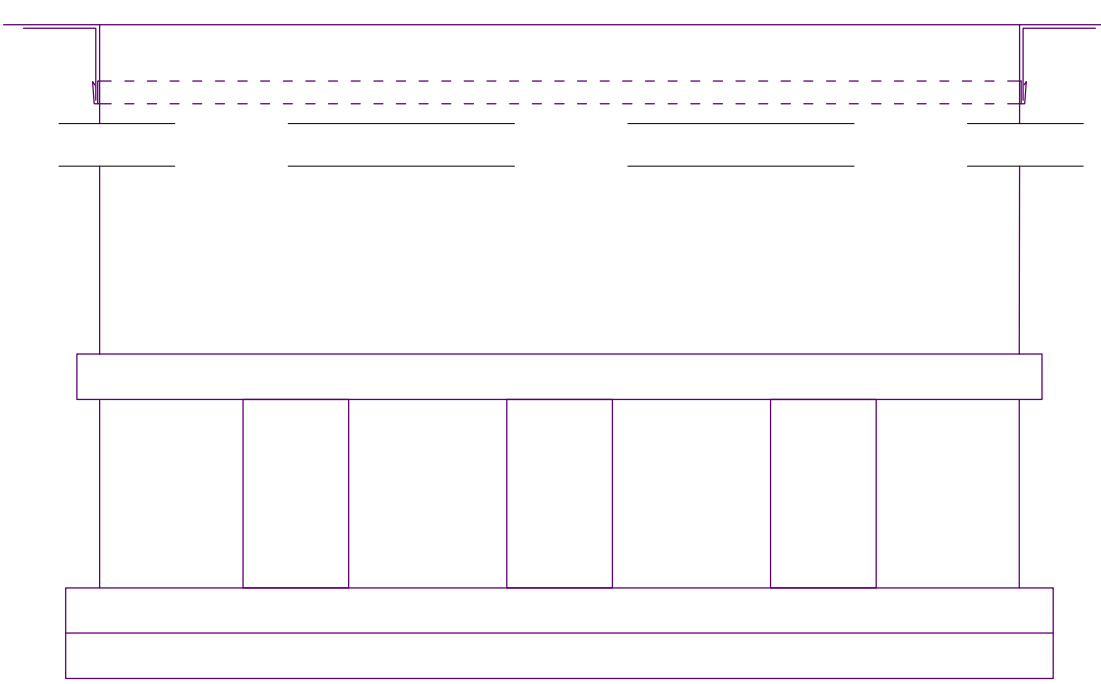

GRUPA PROJEKTOWA SN ARCHITEKCI

ul. Strzelców Bytomskich 7/3, 46-020 OPOLE pracownia@snarchitekci.pl
 OPRACOWANIE:
 Michał Szkudlarski Biuro Architektoniczne "MS"
 ul. Armii Krajowej 1a/8 45-071 Opole NIP:7542881466 tel. 695 019 028
 wentاريو pracownia architektury Andrzej Nowak
 ul. Gen. Kazimierza Pułaskiego 18/3 tel. 694 427 314
 45-048 Opole NIP : 7543074940
 TEMAT:
 PROJEKT BUDOWLANY REMONTU ELEMENTU WRAZ Z OGRÓDZENIEM, IZOLACJĄ
 PIONOWĄ ŚCIAN FUNDAMENTOWYCH ORAZ REMONTEM POKRYCIA DACHOWEGO
 BUDYNKU DAWNEJ POZZTY CESARSKIEJ
 LOKALIZACJA:
 Tułowice, ul. Pocztowa 2, działka nr 645, 646/1, 646/2 arkusz mapy 2
 INWESTOR:
 Gmina Tułowice
 ul. Szkolna 1, 49-130 Tułowice
 RYSUNEK:
DETAL RENOWACJI ISTNIEJĄCYCH KOMINÓW SKALA 1 : 10
 PROJEKTANT mgr inż. arch. Michał Szkudlarski
 [ARCH.]: nr upr. 03/OPOK/2015
 OPRACOWANIE mgr inż. arch. Andrzej Nowak
 [ARCH.]:
 mgr inż. arch. Marta Kondziela
 Branża: Data zakończenia: Nr rys.
 ARCHITEKTURA MAJ 2017 RYS_SN_D/6