




WIDOK A-A

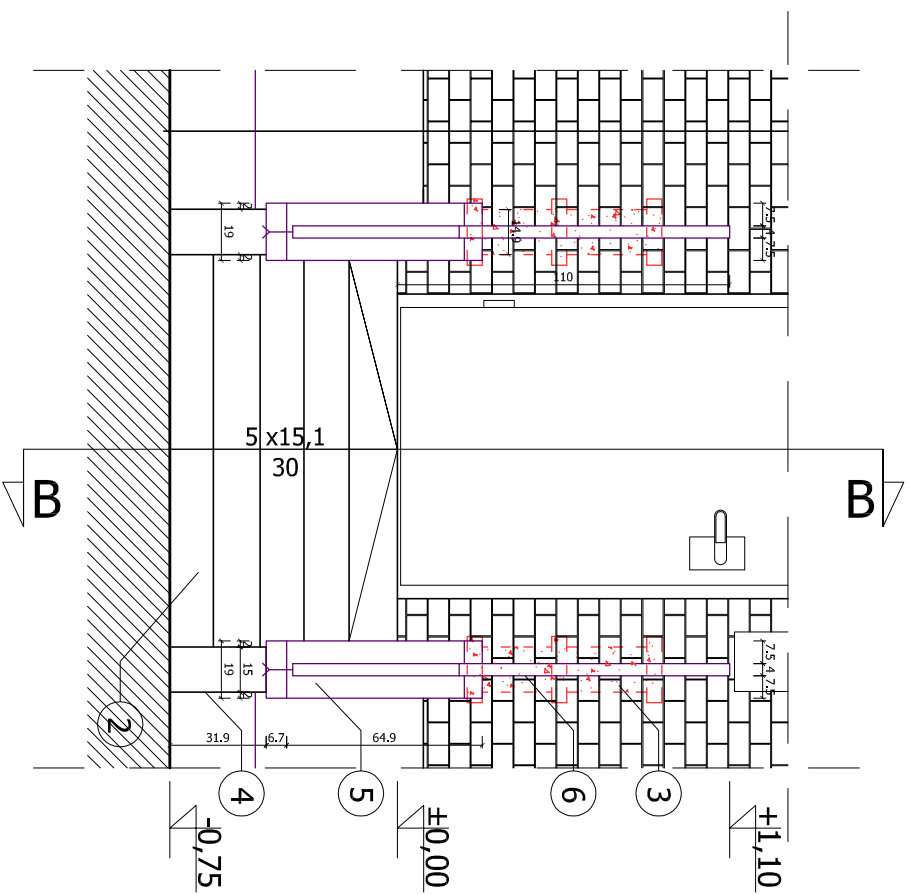

PRZEKRÓJ B-B

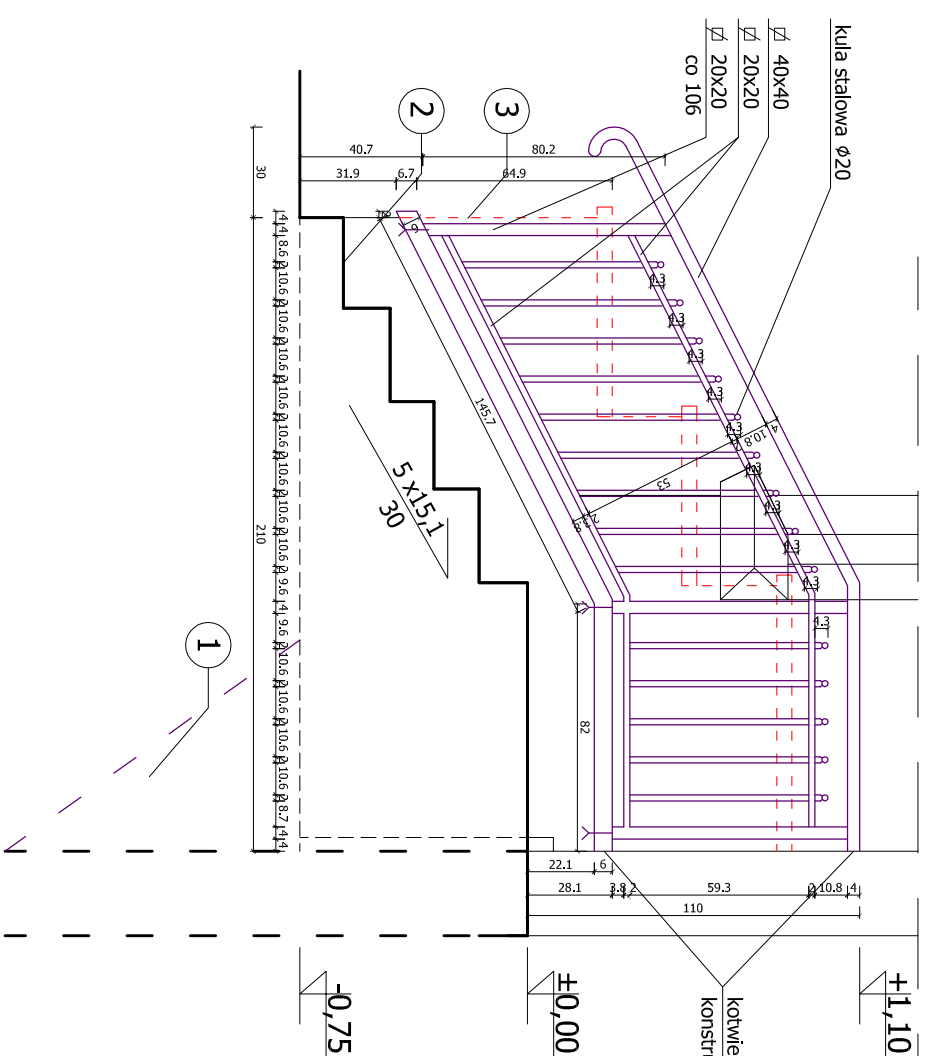

RZUT

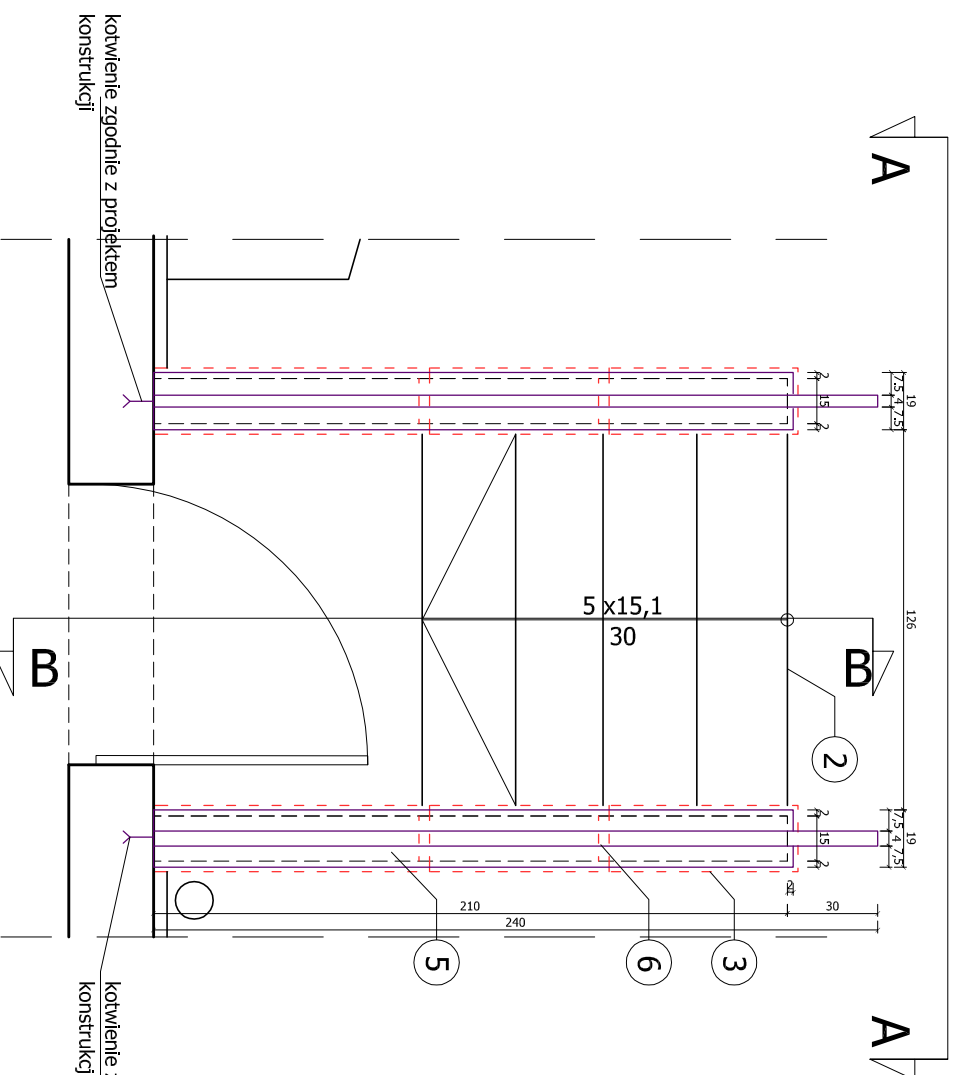

ZAKRES REMONTU:

1. WYKONANIE IZOLACJI PIONOWEJ ZGODNIE Z OPISEM TECHNOLOGII PRAC IZOLACYJNYCH I RENOWACYJNYCH
2. OCZYSZCZENIE I KONSERWACJA POWIERZCHNI STOPNIC BETONOWYCH ORAZ EWENTUALNIE UZUPLENIE UBYTKÓW
3. ROZBIÓRKA FRAGMENTU MURU SCHODÓW DO WYSOKOŚCI COKOŁU ORAZ UZUPLENIE UBYTKÓW TYNKU NA ELEWACJI
4. USUNIĘCIE STARYCH TYNKÓW I OCZYSZCZENIE MECHANICZNIE POWIERZCHNI ŚCIANY Z ZABRUDZEŃ, ŚLĄDÓW WYSOLEŃ, SKUCIE SKORODOWANYCH FRAGMENTÓW CEGŁY, OCZYSZCZENIE SPOIN MIĘDZY CEGŁAMI NA GŁĘBOKOŚĆ DO 2 CM.
- UWAGI! W PRZYPADKU WYSTĘPOWANIA PORAŻENIA GRZYBAMI ROZKŁADU PLEŚNIOWEGO, ALGAMI, GRZYBEM DOMOWYM, NALEŻY NA POWIERZCHNI MURU PRZEPROWADZIĆ PRACĘ ODKAŻAJĄCĄ
- WYKONANIE WARSZTNY OPASKI BETONOWEJ NA ZWIĘCZENIU MURU CELEM POPRAWNEGO ZAKOTWIENIA BALUSTRADY.
- WYKONANIE NA POWIERZCHNI OK. 50% ŚCIAN OBRZUTKI CEMENTOWEJ GR. MIN 5MM
- WYKONANIE NOWYCH TYNKÓW RENOWACYJNYCH, MASTĘPNIE NAŁOŻENIE TYNKÓW CIENKOWARSTWOWYCH
5. MONTAŻ NA MURKU NOWYCH CZAP BETONOWYCH Z NACIĘCIAMI POD KOTWIENIE BALUSTRADY
6. MONTAŻ NOWEJ BALUSTRADY METALOWEJ KOTWIONEJ DO MURKU SCHODÓW I DO ŚCIANY - KOTWY WG. OPISU PROJEKTU KONSTRUKCJI.

UWAGA
POMIARÓW WSZYSTKICH ELEMENTÓW NALEŻY DOKONYWAĆ Z NATURĄ.
WSZELKIE NIEŚCISKOŚCI I WĄTPLIWOŚCI KONSULTOWAĆ Z PROJEKTANTEM.

RYСУNKI I CZĘŚĆ OPISOWA SĄ DOKUMENTACJAMI WZAJEMNIE UZUPLENIAJĄCYMI SIĘ. WSZYSTKIE ELEMENTY UJĘTE W CZĘŚCI OPISOWEJ,
A NIE POKAZANE NA RYSUNKACH ORAZ POKAZANE NA RYSUNKACH
A NIE UJĘTE W OPISIE NALEŻY TRAKTOWAĆ JAKBY BYŁY UJĘTE W OBU.

GRUPA PROJEKTOWA

SN ARCHITEKCI
ul. Strzelców Bytomskich 7/3, 46-020 OPOLE pracownia@snarchitekti.pl

OPRACOWANIE:
Michał Szkudlarski Biuro Architektoniczne "MS"
ul. Armii Krajowej 1a/8 45-071 Opole NIP:7542881466 tel. 695 019 028
wentاريو pracownia architektury Andrzej Nowak
ul. Gen. Kazimierza Pułaskiego 18/3 tel. 694 427 314
45-048 Opole NIP : 7543074940

TEMAT:
PROJEKT BUDOWLANY REMONTU ELEMENTU WRAZ Z OGRÓDZENIEM, IZOLACJĄ PIONOWĄ ŚCIAN FUNDAMENTOWYCH ORAZ REMONTEM POKRYCIA DACHOWEGO BUDYNKU DAWNEJ POCCZY CYESARSKIEJ

LOKALIZACJA:
Tułowice, ul. Pocztowa 2, działka nr 645, 646/1, 646/2 arkusz mapy 2

INWESTOR:
Gmina Tułowice
ul. Szkolna 1, 49-130 Tułowice

RYСУNEK:

DETAL WEŚCІA [W1] SKALA 1 : 25
PROJEKTANT mgr inż. arch. Michał Szkudlarski
[ARCH.1:] nr upr. 03/OPOKK/2015
OPRACOWANIE mgr inż. arch. Andrzej Nowak
[ARCH.1:] mgr inż. arch. Marta Kondziela

Branża: Data zakończenia: Nr rys.
ARCHITEKTURA MAJ 2017 RYS SN_D/1