


ZAKRES PRZEBUDOWY WEJŚCIA [WZ]:

1. ODKOPANIE ŚCIAN FUNDAMENTOWYCH I WYKONANIE IZOLACJI PIONOWEJ ZGODNIE Z DETALEM I OPISEM TECHNOLOGII PRAC IZOLACYJNYCH I RENOWACYJNYCH ORAZ WG. ODRĘBNEGO RYSUNKU
2. OCZYSZCZENIE I KONSERWACJA POWIERZCHNI STOPNIC BETONOWYCH ORAZ EWENTUALNE UZUPEŁNIENIE WYSOKOŚCI COKOŁU ORAZ UZUPEŁNIENIE UBITYKÓW TYNKU NA ELEWACJI
3. ROZBIÓRKA FRAGMENTU MURU SCHODÓW DO WYSOKOŚCI POWIERZCHNI STARYCH TYNKÓW I OCZYSZCZENIE MECHANICZNIE SKORODOWANYCH FRAGMENTÓW CEGŁY. OCZYSZCZENIE SPOIN MIĘDZY CEGŁAMI NA GŁĘBOKOŚĆ DO 2 CM.
4. USUNIĘCIE STARYCH TYNKÓW I OCZYSZCZENIE MECHANICZNIE POWIERZCHNI ŚCIANY Z ZABRUDZEŃ, ŚLADÓW WYSOLEŃ, SKUCIE ROZKŁADU PLEŚNIOWEGO, ALGAMI, GRZYBEM DOMOWYM, NALEŻY NA POWIERZCHNI MURU PRZEPROWADZIĆ PRACĘ ODKAŻAJĄCĄ WYKONANIE WARSTWY OPASKI BETONOWEJ NA ZWIĘCZENIUM MURKU CELEM POPRAWNEGO ZAKOTWIENIA BALUSTRADY.
5. WYKONANIE NA POWIERZCHNI OK. 50% ŚCIAN OBRZUTKI CEMENTOWEJ GR. MIN 5MM
6. WYKONANIE NOWYCH TYNKÓW RENOWACYJNYCH, NASTĘPNIE NAŁOŻENIE TYNKÓW CIENKOWARSTWOWYCH
7. MONTAŻ NA MURKU NOWYCH CZAP BETONOWYCH Z NACIĘCIAMI POD KOTWIENIE BALUSTRADY
8. MONTAŻ NOWEJ BALUSTRADY METALOWEJ KOTWIONEJ DO MURKU SCHODÓW I DO ŚCIANY - KOTWY WG. OPISU PROJEKTU KONSTRUKCJI.
9. WYKONANIE NOWEGO CHODNIKA
- 7.1. BETONOWA PŁYTA CHODNIKOWA GR. 7CM
- 7.2. PODSYPKA CEMENTOWO-PŁASKOWA GR. 10CM
8. GRUNT RODZIMY
9. OPASKA ŻWIROWA
10. KRAWĘŻNIK SKOŚNY 6X20CM


UWAGA
POMIARÓW WSZYSTKICH ELEMENTÓW NALEŻY DOKONYWAĆ Z NATURY.
WSZELKIE NIEŚCISŁOŚCI I WĄTPLIWOŚCI KONSULTOWAĆ Z PROJEKTANTEM.

RYСУNKI I CZĘŚĆ OPISOWA SĄ DOKUMENTACJAMI WZAJEMNIE UZUPEŁNIAJĄCYMI SIĘ. WSZYSTKIE ELEMENTY UJĘTE W CZĘŚCI OPISOWEJ
A NIE POKAZANE NA RYSUNKACH ORAZ POKAZANE NA RYSUNKACH A NIE UJĘTE W OPISIE NALEŻY TRAKTOWAĆ JAKBY BYŁY UJĘTE W OBU.


WIDOK C-C

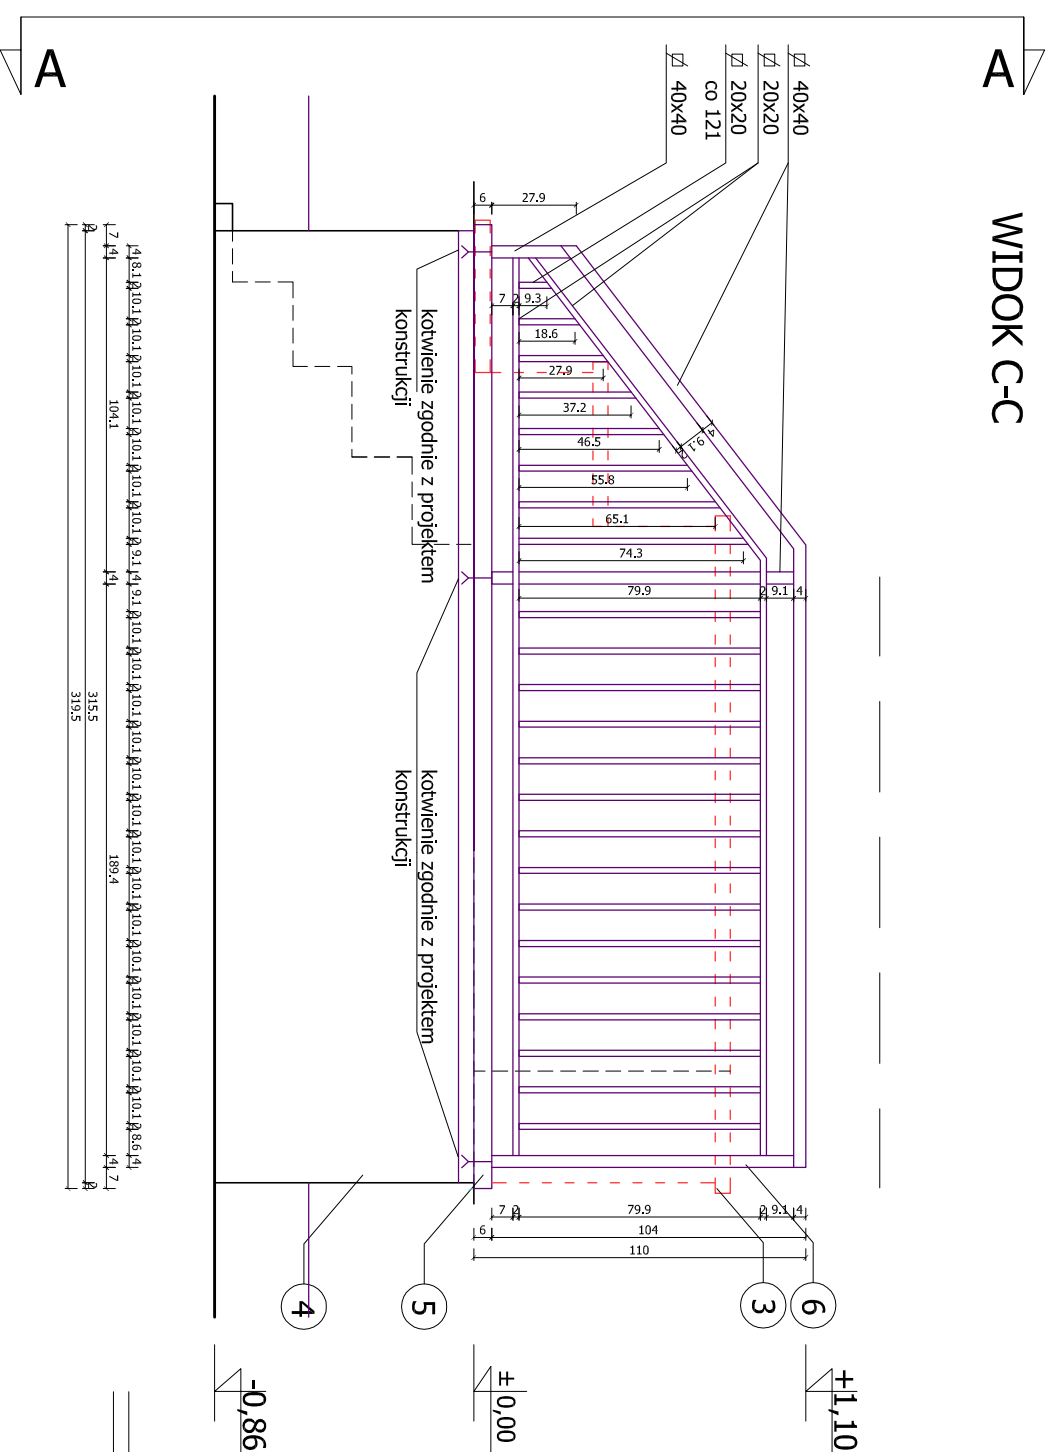

WIDOK A-A

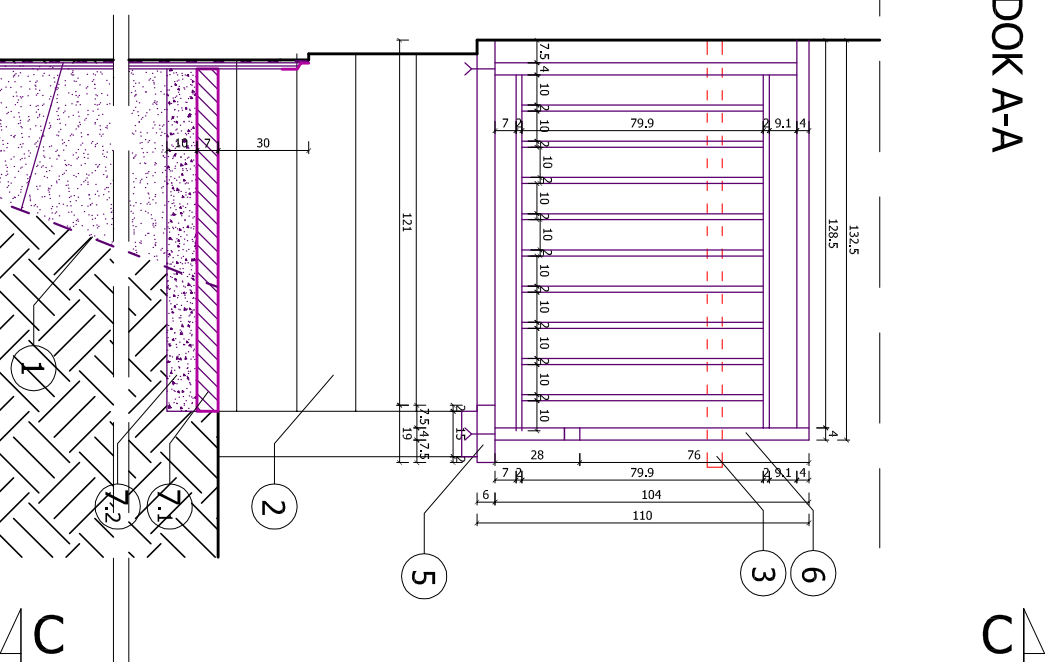

RZUT

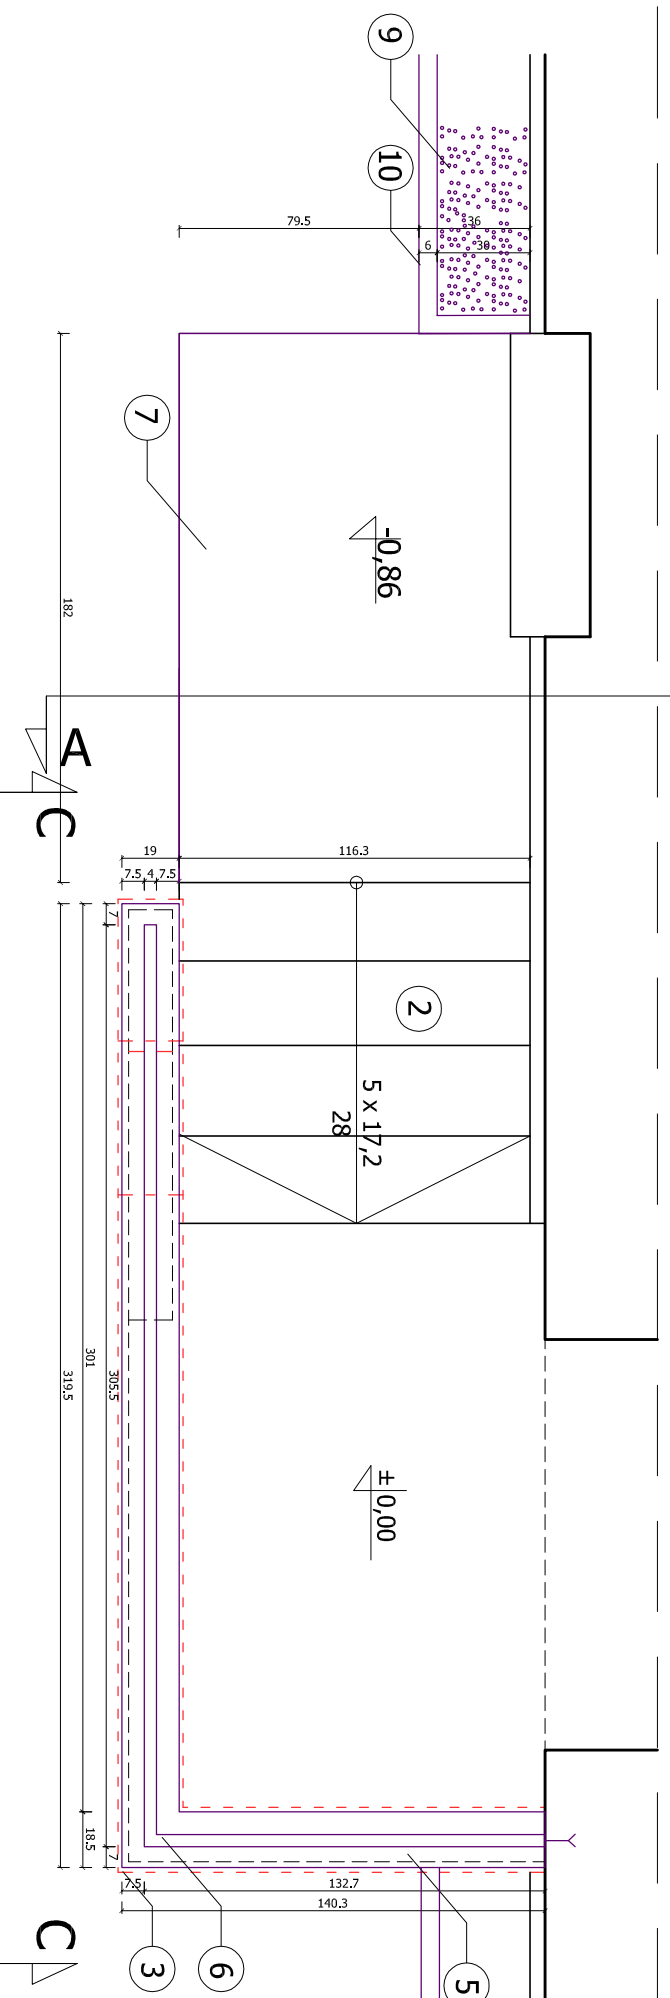

— ELEMENTY PROJEKTOWANE
ELEMENTY DO ROZBIÓRKI

GRUPA PROJEKTOWA
SN ARCHITEKCI
ul. Strzelców Bytomskich 7/3, 46-020 OPOLE pracownia@snarchitekti.pl

OPRACOWANIE:
Michał Szkudlarski Biuro Architektoniczne "MS"
ul. Armii Krajowej 1a/8 45-071 Opole NIP:7542881466 tel. 695 019 028
wentاريو pracownia architektury Andrzeja Nowak
ul. Gen. Kazimierza Pułaskiego 18/3 tel. 694 427 314
45-048 Opole NIP : 7543074940

TEMAT:
PROJEKT BUDOWLANY REMONTU ELEWACJI WRAZ Z OGRÓDZENIEM, IZOLACJĄ PIONOWĄ ŚCIAN FUNDAMENTOWYCH ORAZ REMONTEM POKRYCIA DACHOWEGO BUDYNKU DAWNEJ POCZTY CESARSKIEJ
LOKALIZACJA:
Tułowice, ul. Pocztowa 2, działka nr 645, 646/1, 646/2 arkusz mapy 2

INWESTOR:
Gmina Tułowice
ul. Szkolna 1, 49-130 Tułowice

RYСУNEK:
DETAL WEJŚCIA [WZ] SKALA 1 : 25

PROJEKTANT mgr inż. arch. Michał Szkudlarski

[ARCH.]: nr upr. 03/OPOKK/2015
OPRACOWANIE mgr inż. arch. Andrzej Nowak
[ARCH.]: mgr inż. arch. Marta Kondziela

Branża: Data zakończenia: Nr rys.
ARCHITEKTURA MAJ 2017 RYS_SN_D/2