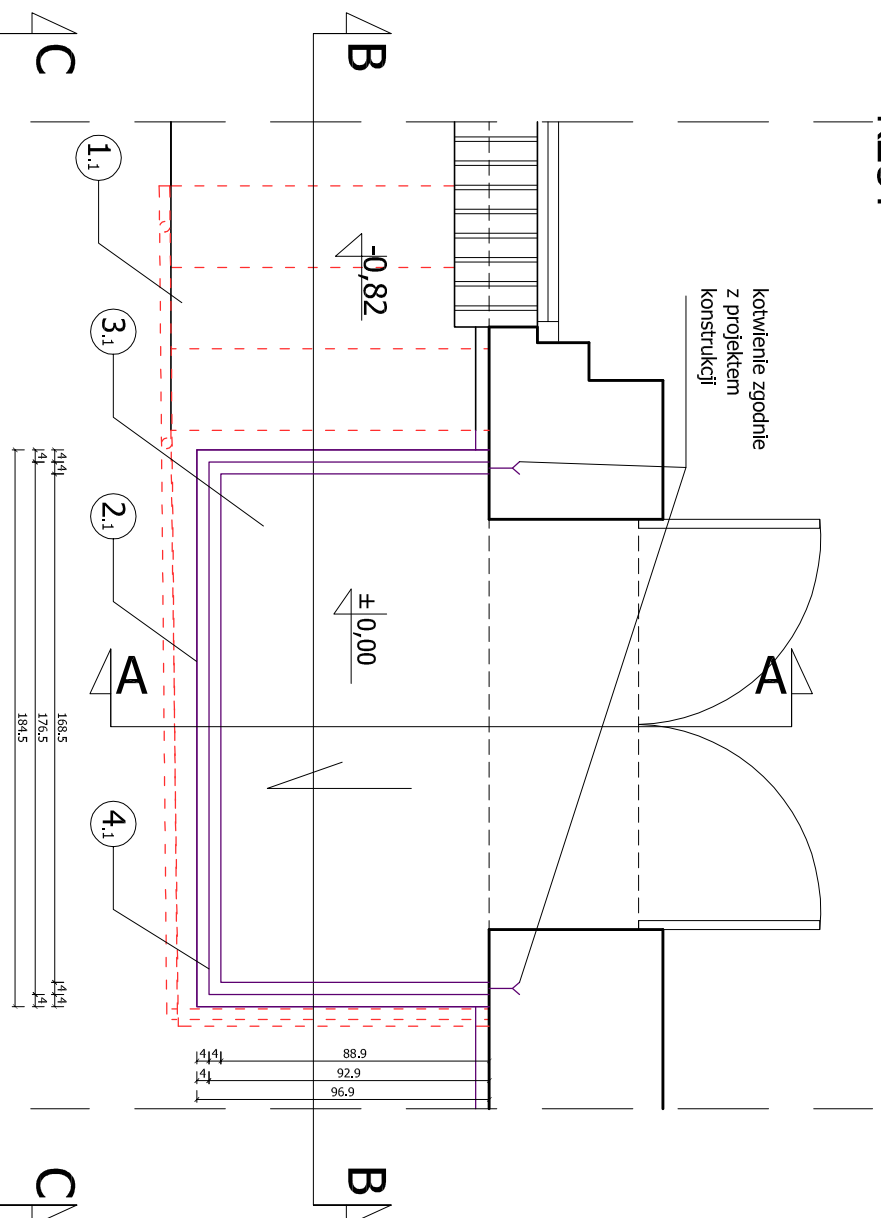


RZUT

OPIS NR. 1
ZAKRES PRZEBUDOWY WIEJŚCIA [W4] NA BALKON:

- 1.1. ROZBIÓRKA STOPNI BETONOWYCH ORAZ WYLEWKI BETONOWEJ I DEMONTAŻ BALUSTRADY ISTNIEJĄCEJ
- 2.1. USUNIĘCIE STARYCH TYNKÓW (GR. OK. 8CM) I OCZYSZCZENIE MECHANICZNIE POWIERZCHNI ŚCIANY Z ZABRUDZEŃ, ŚLADÓW WYSOLEŃ; SKUCIE SKORODOWANYCH FRAGMENTÓW CEGEŁY. OCZYSZCZENIE SPOIN MIĘDZY CEGAMI NA GŁĘBOKOŚĆ DO 2 CM.
- UWAGA! W PRZYPADKU WYSTĘPOWANIA PORAŻENIA GRZYBAMI ROZKŁADU PLEŚNIOWEGO, ALGAMI, GRZYBEM DOMOWYM, NALEŻY NA POWIERZCHNI MURU PRZEPROWADZIĆ PRACĘ ODKAŻAJĄCĄ
- WYKONANIE NA POWIERZCHNI OK. 50% ŚCIAN OBRZUTKI CEMENTOWEJ GR. MIN 5MM
- WYKONANIE NOWYCH TYNKÓW RENOWACYJNYCH - TYNKI WTA WG. OPISU TECHNOLOGII WYKONANIA PRAC IZOLACYJNYCH I RENOWACYJNYCH
- 3.1. WYKONANIE NOWEJ POSADZKI ZGODNIE Z OPISEM NR 2.
- 4.1. MONTAŻ NOWEJ BALUSTRADY METALOWEJ KOTWIONEJ DO MURKU SCHODÓW ORAZ DO ŚCIAN - KOTWY WG. OPISU PROJEKTU KONSTRUKCJI

OPIS NR. 2
ZAKRES REMONTU POSADZKI BALKONU

- 1.2. SKUĆ WARSZTWE POSADZKI GR. OK. 12CM
- 2.2. WZDŁUŻ ZEWNĘTRZNYCH KRAWĘDZI BALKONU WYMUROWAĆ JEDNĄ WARSZTWE CEGEŁY PEŁNEJ NA ZAPRAWIE HYDROFOBOWEJ
- 3.2. WYKONAĆ WARSZTWE CIUDEGO BETONU (DO WYSOKOŚCI CEGEŁY OK. 6,5CM)
- 4.2. WYKONAĆ IZOLACJĘ PRZECIWWODNĄ (MASA BITUMICZNO-KALCZYKOWA) + KOLNIERZE POD KOTWIENIE BALUSTRADY
- 5.2. WYKONAĆ OPIERZENIE W POSTACI GOTOWYCH PROFILI OKAPOWYCH DEDYKOWANYCH DLA BALKONÓW I TARASÓW - MONTOWANE DO OPASKI Z CEGIEŁ
- 6.2. WYKONAĆ SAMOPOZIOMUJĄCĄ WYLEWKĘ BETONOWĄ GR. 5CM - BETON ZAIMPREGOWANY

— ELEMENTY PROJEKTOWANE

— ELEMENTY DO ROZBIÓRKI

UWAGA
POMIARÓW WSZYSTKICH ELEMENTÓW NALEŻY DOKONYWAĆ Z NATURY.
WSZELKIE NIEŚCISŁOŚCI I WĄTPLIWOŚCI KONSULTOWAĆ Z PROJEKTANTEM.

RYСУNKI I CZĘŚĆ OPISOWA SĄ DOKUMENTACJAMI WZAJEMNIE UZUPEŁNIAJĄCYMI SIĘ. WSZYSTKIE ELEMENTY UJĘTE W CZĘŚCI OPISOWEJ,
A NIE POKAZANE NA RYSUNKACH ORAZ POKAZANE NA RYSUNKACH A NIE UJĘTE W OPISIE NALEŻY TRAKTOWAĆ JAKBY BYŁY UJĘTE W OBU.

GRUPA PROJEKTOWA

SN ARCHITEKCI

ul. Strzelców Bytomskich 7/3, 46-020 OPOLE pracownia@snarchitekci.pl

OPRACOWANIE:

Michał Szkudlarski Biuro Architektoniczne "MS"
ul. Armii Krajowej 1a/8 45-071 Opole NIP:7542881466 tel. 695 019 028
wentاريو pracownia architektury Andrzeja Nowak
ul. Gen. Kazimierza Pułaskiego 18/3
45-048 Opole NIP : 7543074940 tel. 694 427 314

TEMAT:

PROJEKT BUDOWLANY REMONTU ELEMENTÓW WRAZ Z OGRÓDZENIEM, IZOLACJĄ PIONOWĄ ŚCIAN FUNDAMENTOWYCH ORAZ REMONTEM POKRYCIA DACHOWEGO BUDYNKU DAWNEJ POCCZYTY CESARSKIEJ

LOKALIZACJA:

Tulowice, ul. Pocztowa 2, działka nr 645, 646/1 646/2 arkusz mapy 2

INWESTOR:

Gmina Tulowice
ul. Szkolna 1, 49-130 Tulowice

RYSUNEK:

PRZEBUDOWA WIEJŚCIA [W3] NA BALKON SKALA 1 : 25

PROJEKTANT mgr inż. arch. Michał Szkudlarski

[ARCH.1:] nr upr. 03/OPOKK/2015

OPRACOWANIE mgr inż. arch. Andrzeja Nowak

[ARCH.1:]

mgr inż. arch. Marta Kondziela

Branża: Data zakończenia: Nr rys.
ARCHITEKTURA MAJ 2017 RYS_SN_D/3