


Przekrój 1-1

styku nawierzchni drogi gminnej z drogą powiatową 1512 O

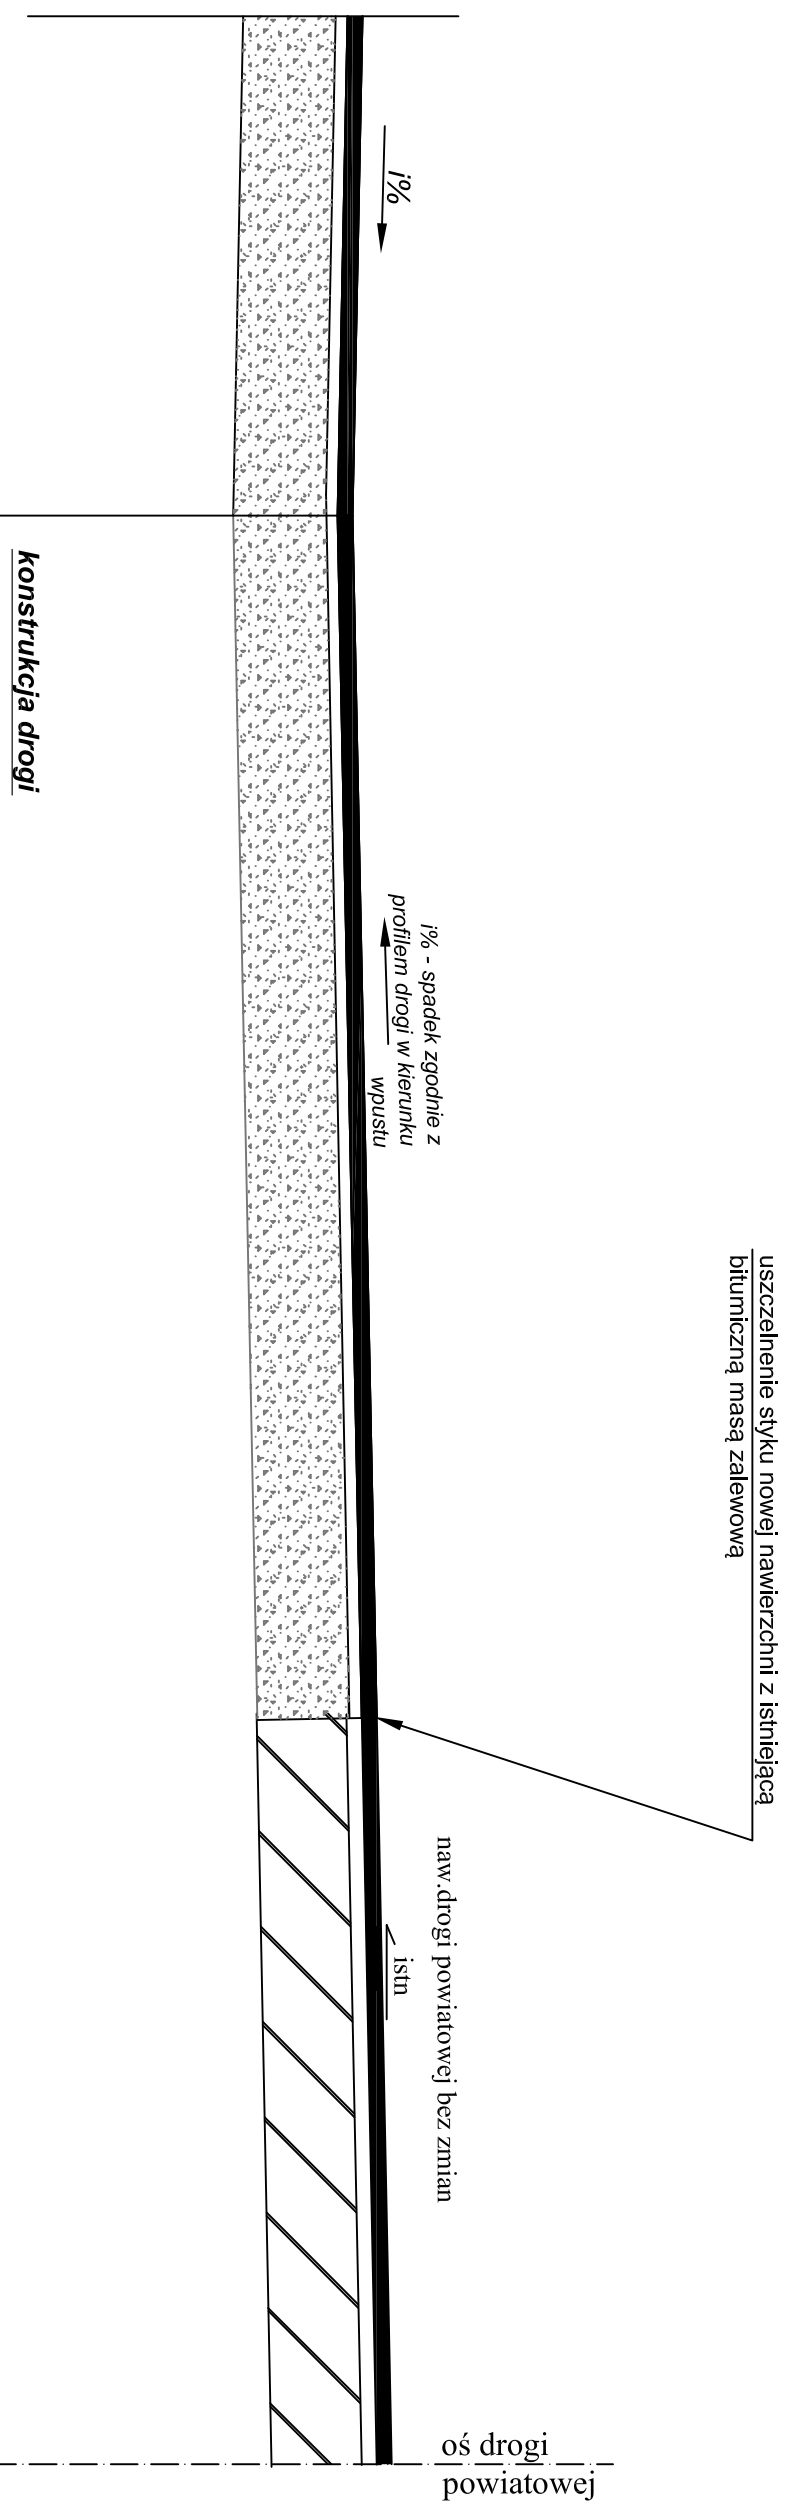

konstrukcja drogi

- w-wa ściERALNA z betonu asfaltowego AC11S - grub. 4cm
- w-wa wiążĄca z betonu asfaltowego AC16W - grub. 4cm
- podbudowa z kamienia łamanego 0-31,5 mm - grub. 25 cm
- istn. podłoże gruntowe G1

DROGTOM
Opole ul. Chelmska 9/2 tel
e-mail: drogtom@op.pl www.drogtom.com.pl
biuro: ul. Jaskonowa 15 pkt. 8 45-409 Opole tel. 808 498 304

NAZWA ZADANIA PROJEKT PRZEBUDOWY DROGI WEW.

W MIEJSCOWOŚCI SKARBISZOWICE

TYTUŁ RYSUNKU PRZEKRÓJ 1-1

INWESTOR GMINA TUŁOWICE

LOKALIZACJA SKARBISZOWICE

NAZWISKO

PODPIS

PROJEKTANT mgr inż. Tomasz Sokulski
branża drogowa upr. bud. nr OPL/0243/PWOD/06

DATA 03/2020

SKALA

1 : 25