
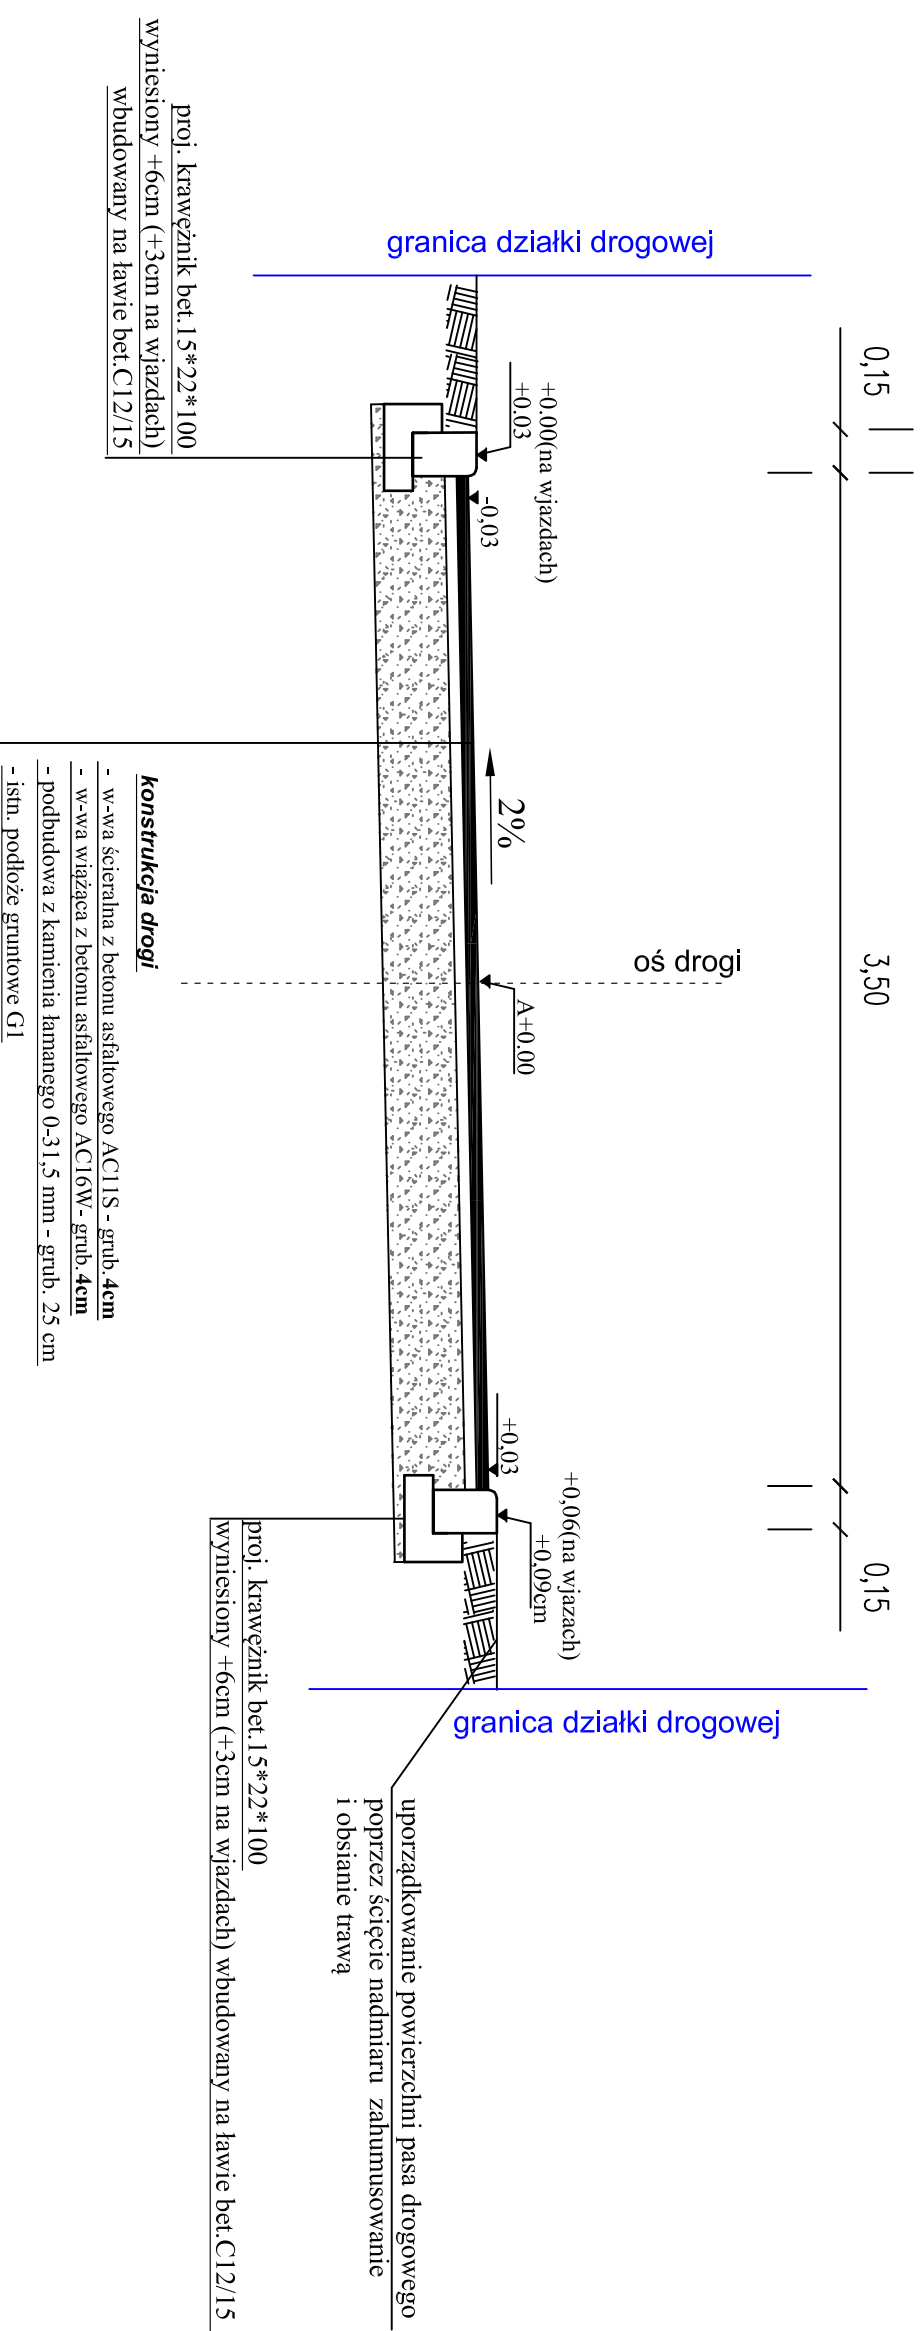


Przekrój A-A

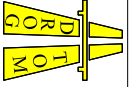

 DROG TOM Opole ul. Chełmska 9/2 tel. www.drogom.com.pl e-mail: drogom@op.pl biuro: ul. Jędrzonia 15 k.p. 8 45-408 Opole tel. 008 498 304		
NAZWA ZADANIA PROJEKT PRZEBUDOWY DROGI W EW. W MIEJSCOWOŚCI SKARBISZOWICE		
TYTUŁ RYSUNKU PRZEKROJ A-A		
INWESTOR	GININA TUŁOWICE	
LOKALIZACJA	SKARBISZOWICE	
PROJEKTANT	mgr inż. Tomasz Sokulski	PODPIS
branża drogowa	upr. bud. nr OP/0243/PWOD/06	
DATA	03/2020	
SKALA	1 : 25	