


ELEWACJA PÓŁNOCNA

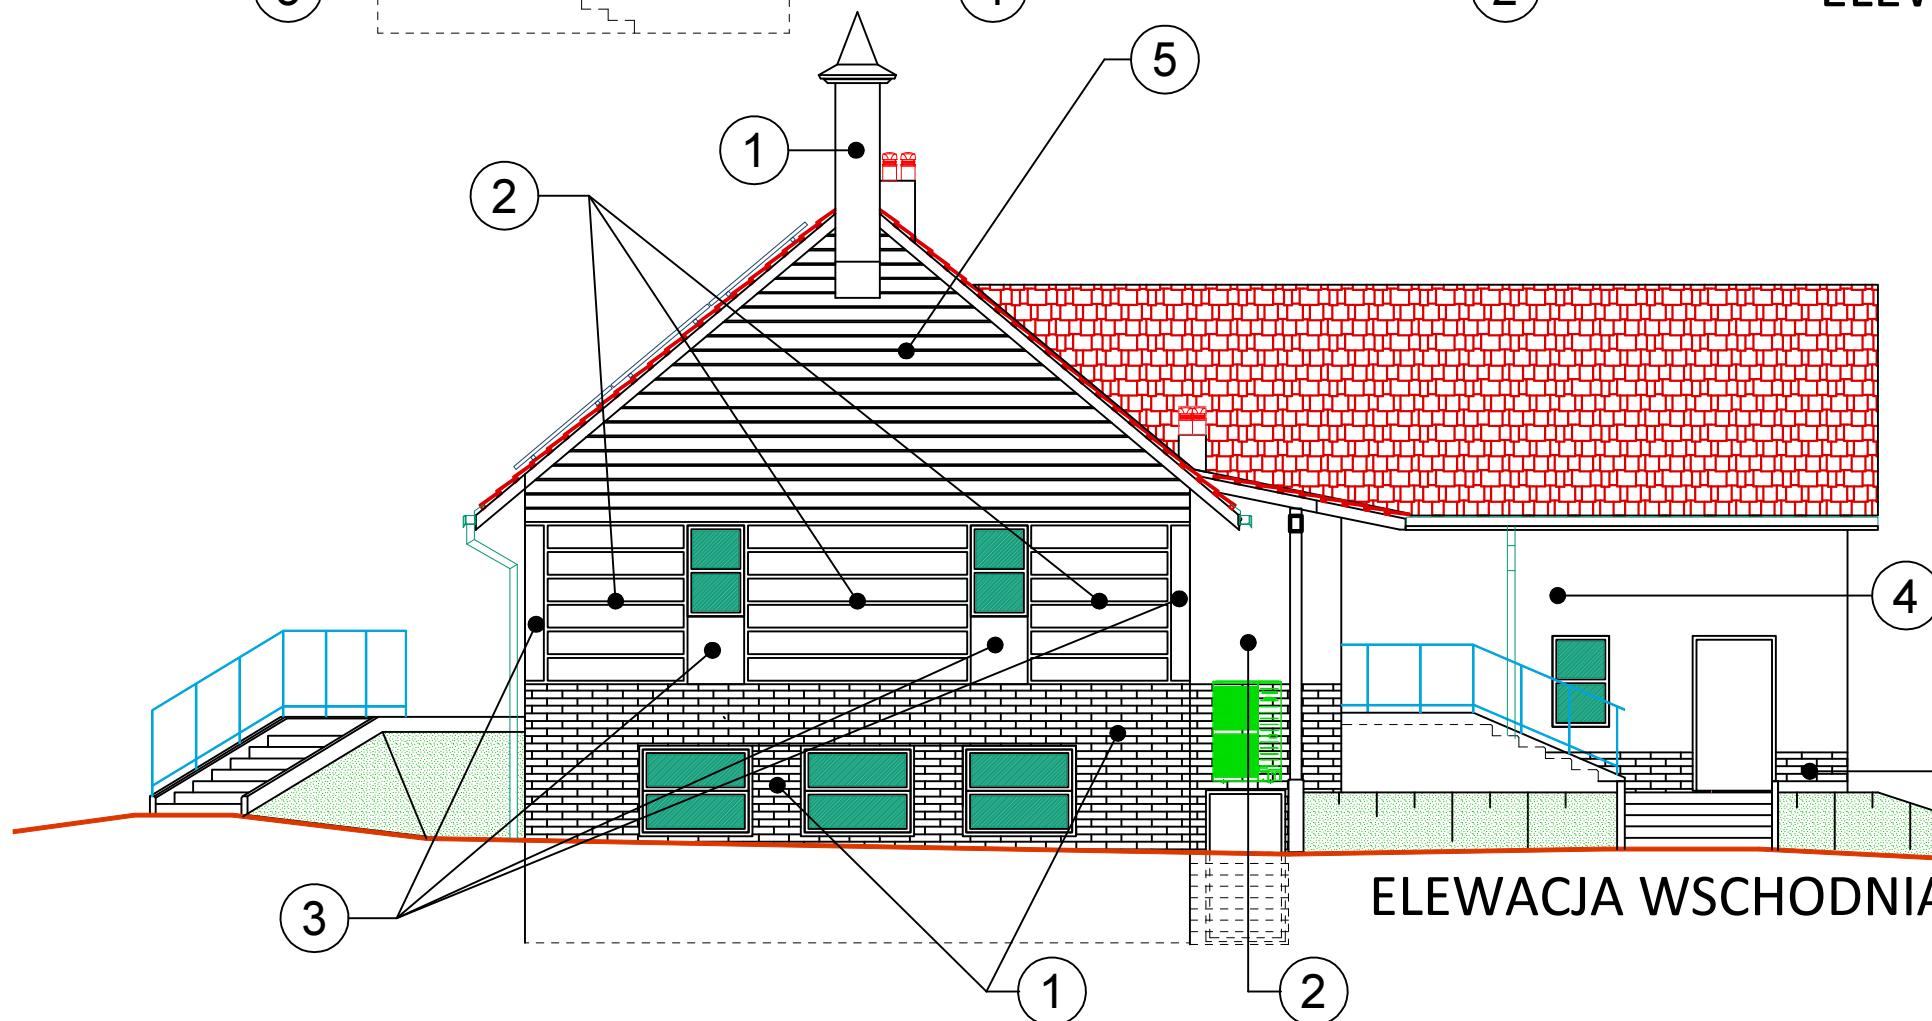

ELEWACJA WSCHODNIA

WYKOŃCZENIE ZEWNĘTRZNE I KOLORYSTYKA:

1. COKÓŁ - ELEWACJA KLINKIEROWA W SYSTEMIE INFATEC
 2. ŚCIANA ZEWNĘTRZNA - STO SILCO COLOR G - NR 16008
 3. ŚCIANA ZEWNĘTRZNA - STO SILCO COLOR G - NR 16089
 4. ŚCIANA ZEWNĘTRZNA - STO SILCO COLOR G - NR 16004
 5. DESKA ELEWACYJNA CEDRAL LAP - SZARY C05
 6. STOLARKA OKIENNA I DRZWIOWA - BIAŁA
- KOLORYSTYKA WG STO COLOR SYSTEM - JAKO WZORZEC

PRACOWNIA PROJEKTOWA W.P.

mgr inż. arch. Wojciech Paszkowski, ul. Barlickiego 13 p.110a, 45-083 Opole, tel. 77 4530736		
TEMAT	P.W. - Świetlica wiejska w Szydłowie	
ADRES	Szydłów ul Kościelna 2, dz. nr 160/2 i 161	
INWESTOR	Gmina Tułowice	
TYTUŁ RYSUNKU	ELEWACJE - PÓŁNOC. i WSCHODN.	SKALA 1:100
OPRACOWAŁ	mgr inż. arch. Wojciech Paszkowski	DATA 04.2020
PROJEKTANT	mgr inż. arch. Wojciech Paszkowski	RYS. NR AK-11
uprawnienia w specjalności: architektonicznej		58/01/Op