


UWAGA!!!

1. Wszystkie wymiary i rzędne należy sprawdzić na budowie a zaistniałe niezgodności należy wyjaśnić i uzgodnić z głównym projektantem.
2. Rysunki konstrukcji należy rozpatrywać łącznie z opisami technicznymi i rysunkami architektury oraz instalacji sanitarnych, wentylacji i elektrycznych

UWAGA!!!

Posadowienie wykonać na gruncie rodzimym. W przypadku natrafienia w poziomie posadowienia na grunt nienadający się do posadowienia fundamentów należy go wybrać do poziomu guntu nośnego i uzupełnienie wykonać z podsyпки piaskowo-żwirowej zagęszczanej do ID =0,70 lub z betonu podkładowego C8/10 lub obniżyć posadowienie do poziomu występowania gruntu nośnego.
Wszystkie wymiary i rzędne należy sprawdzić na budowie, a zaistniałe niezgodności należy wyjaśnić i uzgodnić z głównym projektantem.

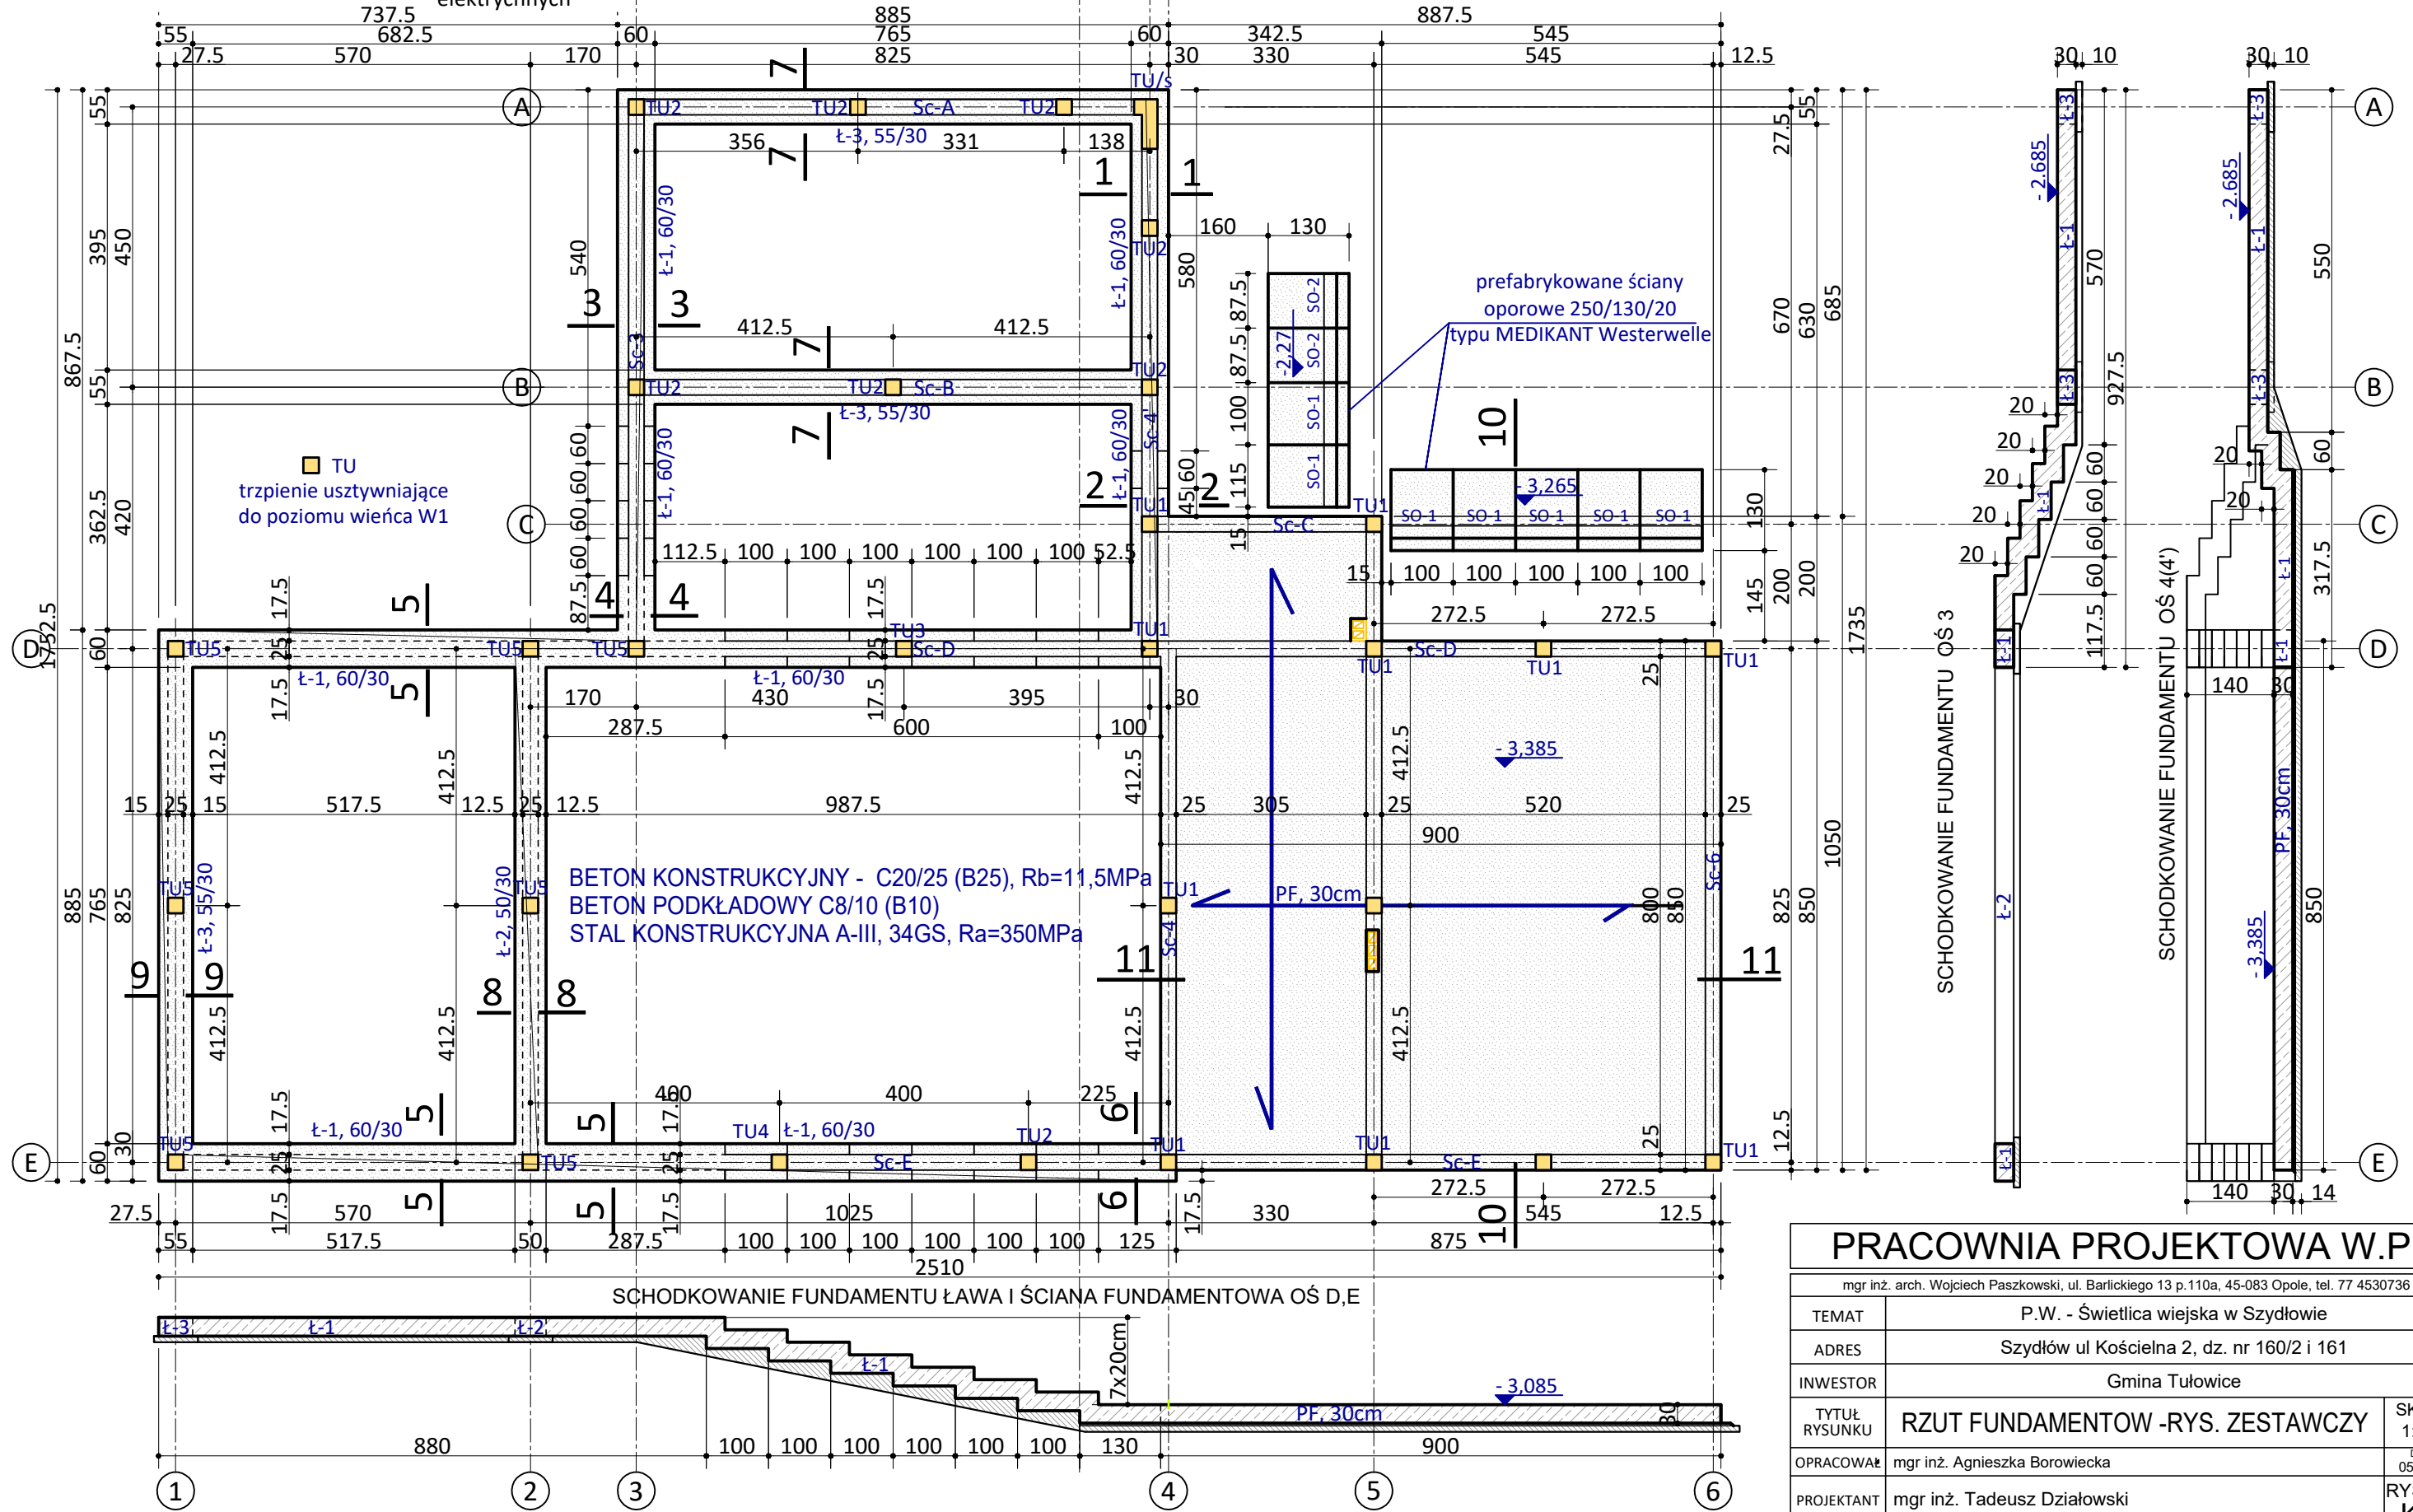

PRACOWNIA PROJEKTOWA W.P.

mgr inż. arch. Wojciech Paszkowski, ul. Barlickiego 13 p.110a, 45-083 Opole, tel. 77 4530736	
TEMAT	P.W. - Świetlica wiejska w Szydłowie
ADRES	Szydłów ul Kościelna 2, dz. nr 160/2 i 161
INWESTOR	Gmina Tułowice
TYTUŁ RYSUNKU	RZUT FUNDAMENTÓW -RYS. ZESTAWCZY
OPRACOWAŁ	mgr inż. Agnieszka Borowiecka
PROJEKTANT	mgr inż. Tadeusz Działowski
uprawnienia w specjalności:	konstr.- budowl.
SKALA	1:100
DATA	05.2020
RYS. NR	K-1
	314/69