Sc-A, ŚCIANA FUNDAMENTOWA OŚ A

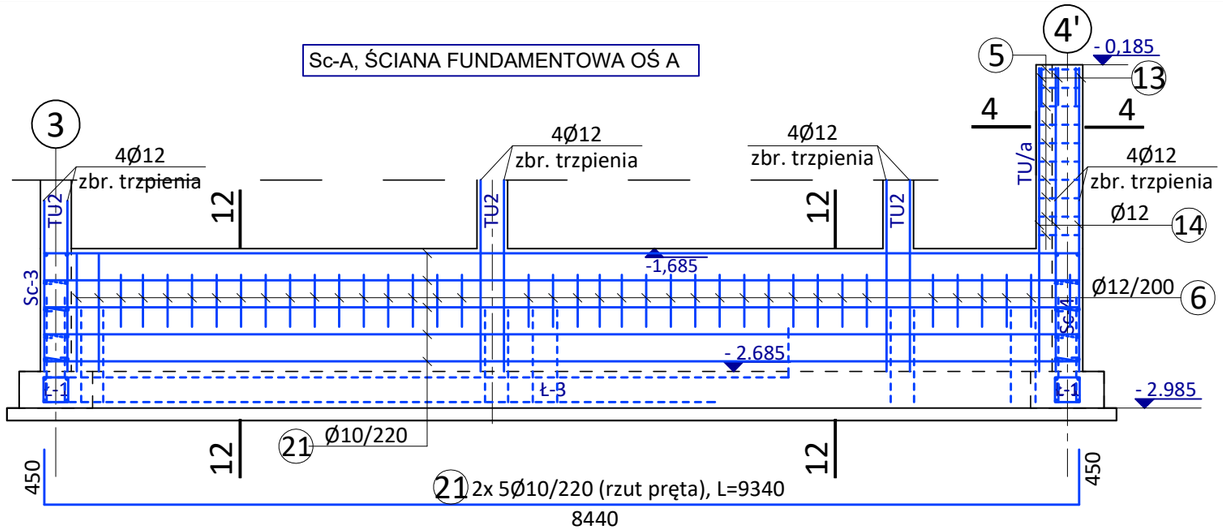

Sc-B, ŚCIANA FUNDAMENTOWA OŚ B

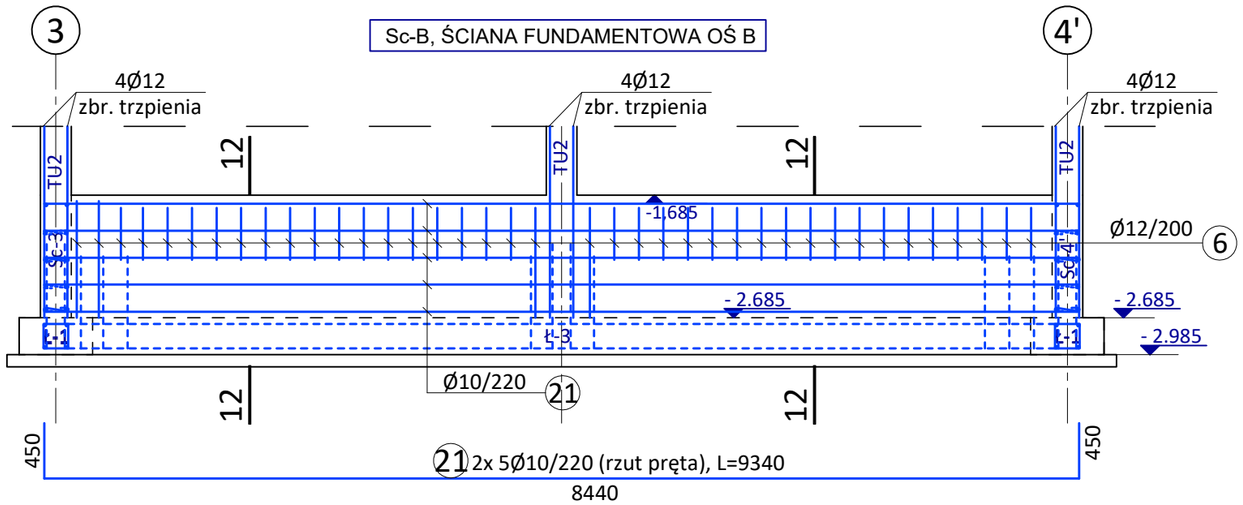

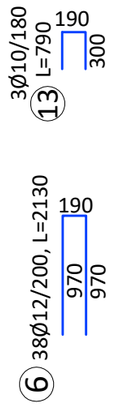

Sc-C ŚCIANA PIWNICY/ FUNDAM. OŚ C

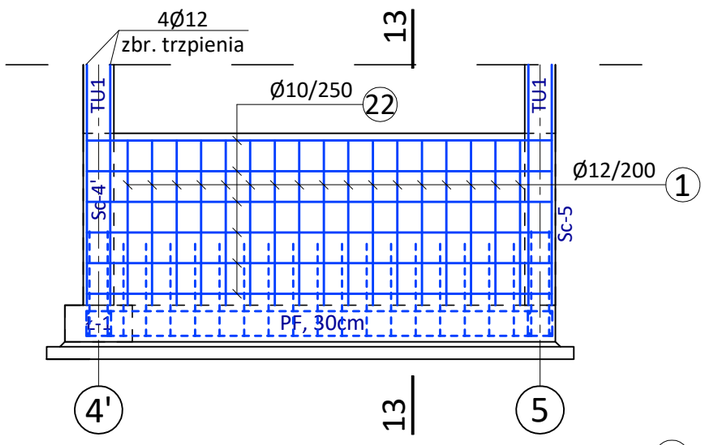

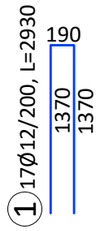

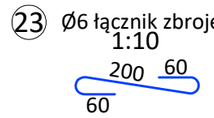

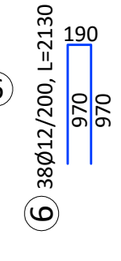

SCHEMAT ROZMIESZCZENIA ŁĄCZNIKÓW W ŚCIANACH ŻELBETOWYCH

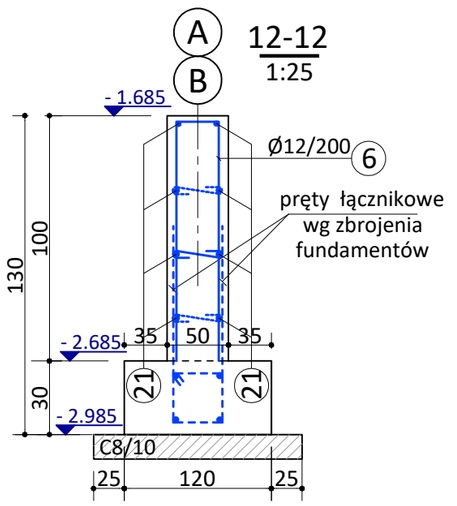

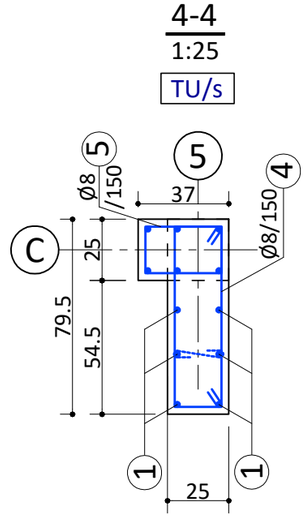

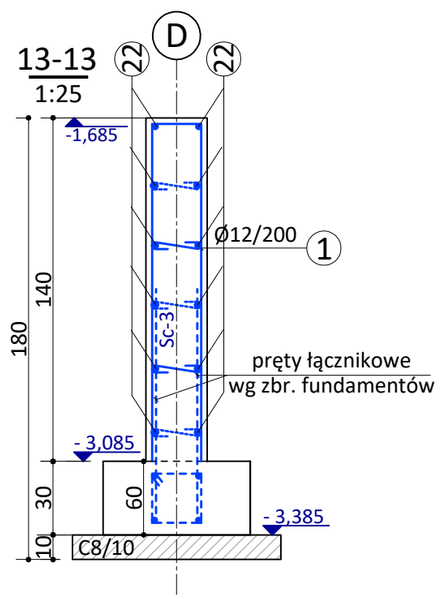

UWAGA!!!
1. Wszystkie wymiary i rzędne należy sprawdzić na budowie a zaistniałe niezgodności należy wyjaśnić i uzgodnić z głównym projektantem.
2. Rysunki konstrukcji należy rozpatrywać łącznie z opisami technicznymi i rysunkami architektury oraz instalacji sanitarnych, wentylacji i elektrychnych

BETON KONSTRUKCYJNY - C20/25 (B25), Rb=11,5MPa
BETON PODKŁADOWY C8/10 (B10)
STAL KONSTRUKCYJNA A-III, 34GS, Ra=350MPa

ZESTAWIENIE STALI ZBROJENIOWEJ NR 2

PRACOWNIA PROJEKTOWA W.P.		
mgr inż. arch. Wojciech Paszkowski, ul. Barlickiego 13 p.110a, 45-083 Opole, tel. 77 4530736		
TEMAT	P.W. - Świetlica wiejska w Szydłowie	
ADRES	Szydłów ul Kościelna 2, dz. nr 160/2 i 161	
INWESTOR	Gmina Tułowice	
TYTUŁ RYSUNKU	ŚCIANY FUNDAM. / PIWNICY -ZBROJENIE OŚ A,B,C	SKALA 1:50
OPRACOWAŁ	mgr inż. Agnieszka Borowiecka	DATA 05.2020
PROJEKTANT	mgr inż. Tadeusz Działowski	RYS. NR K-12
	uprawnienia w specjalności: konstr.- budowl. 314/69	