


PARTER

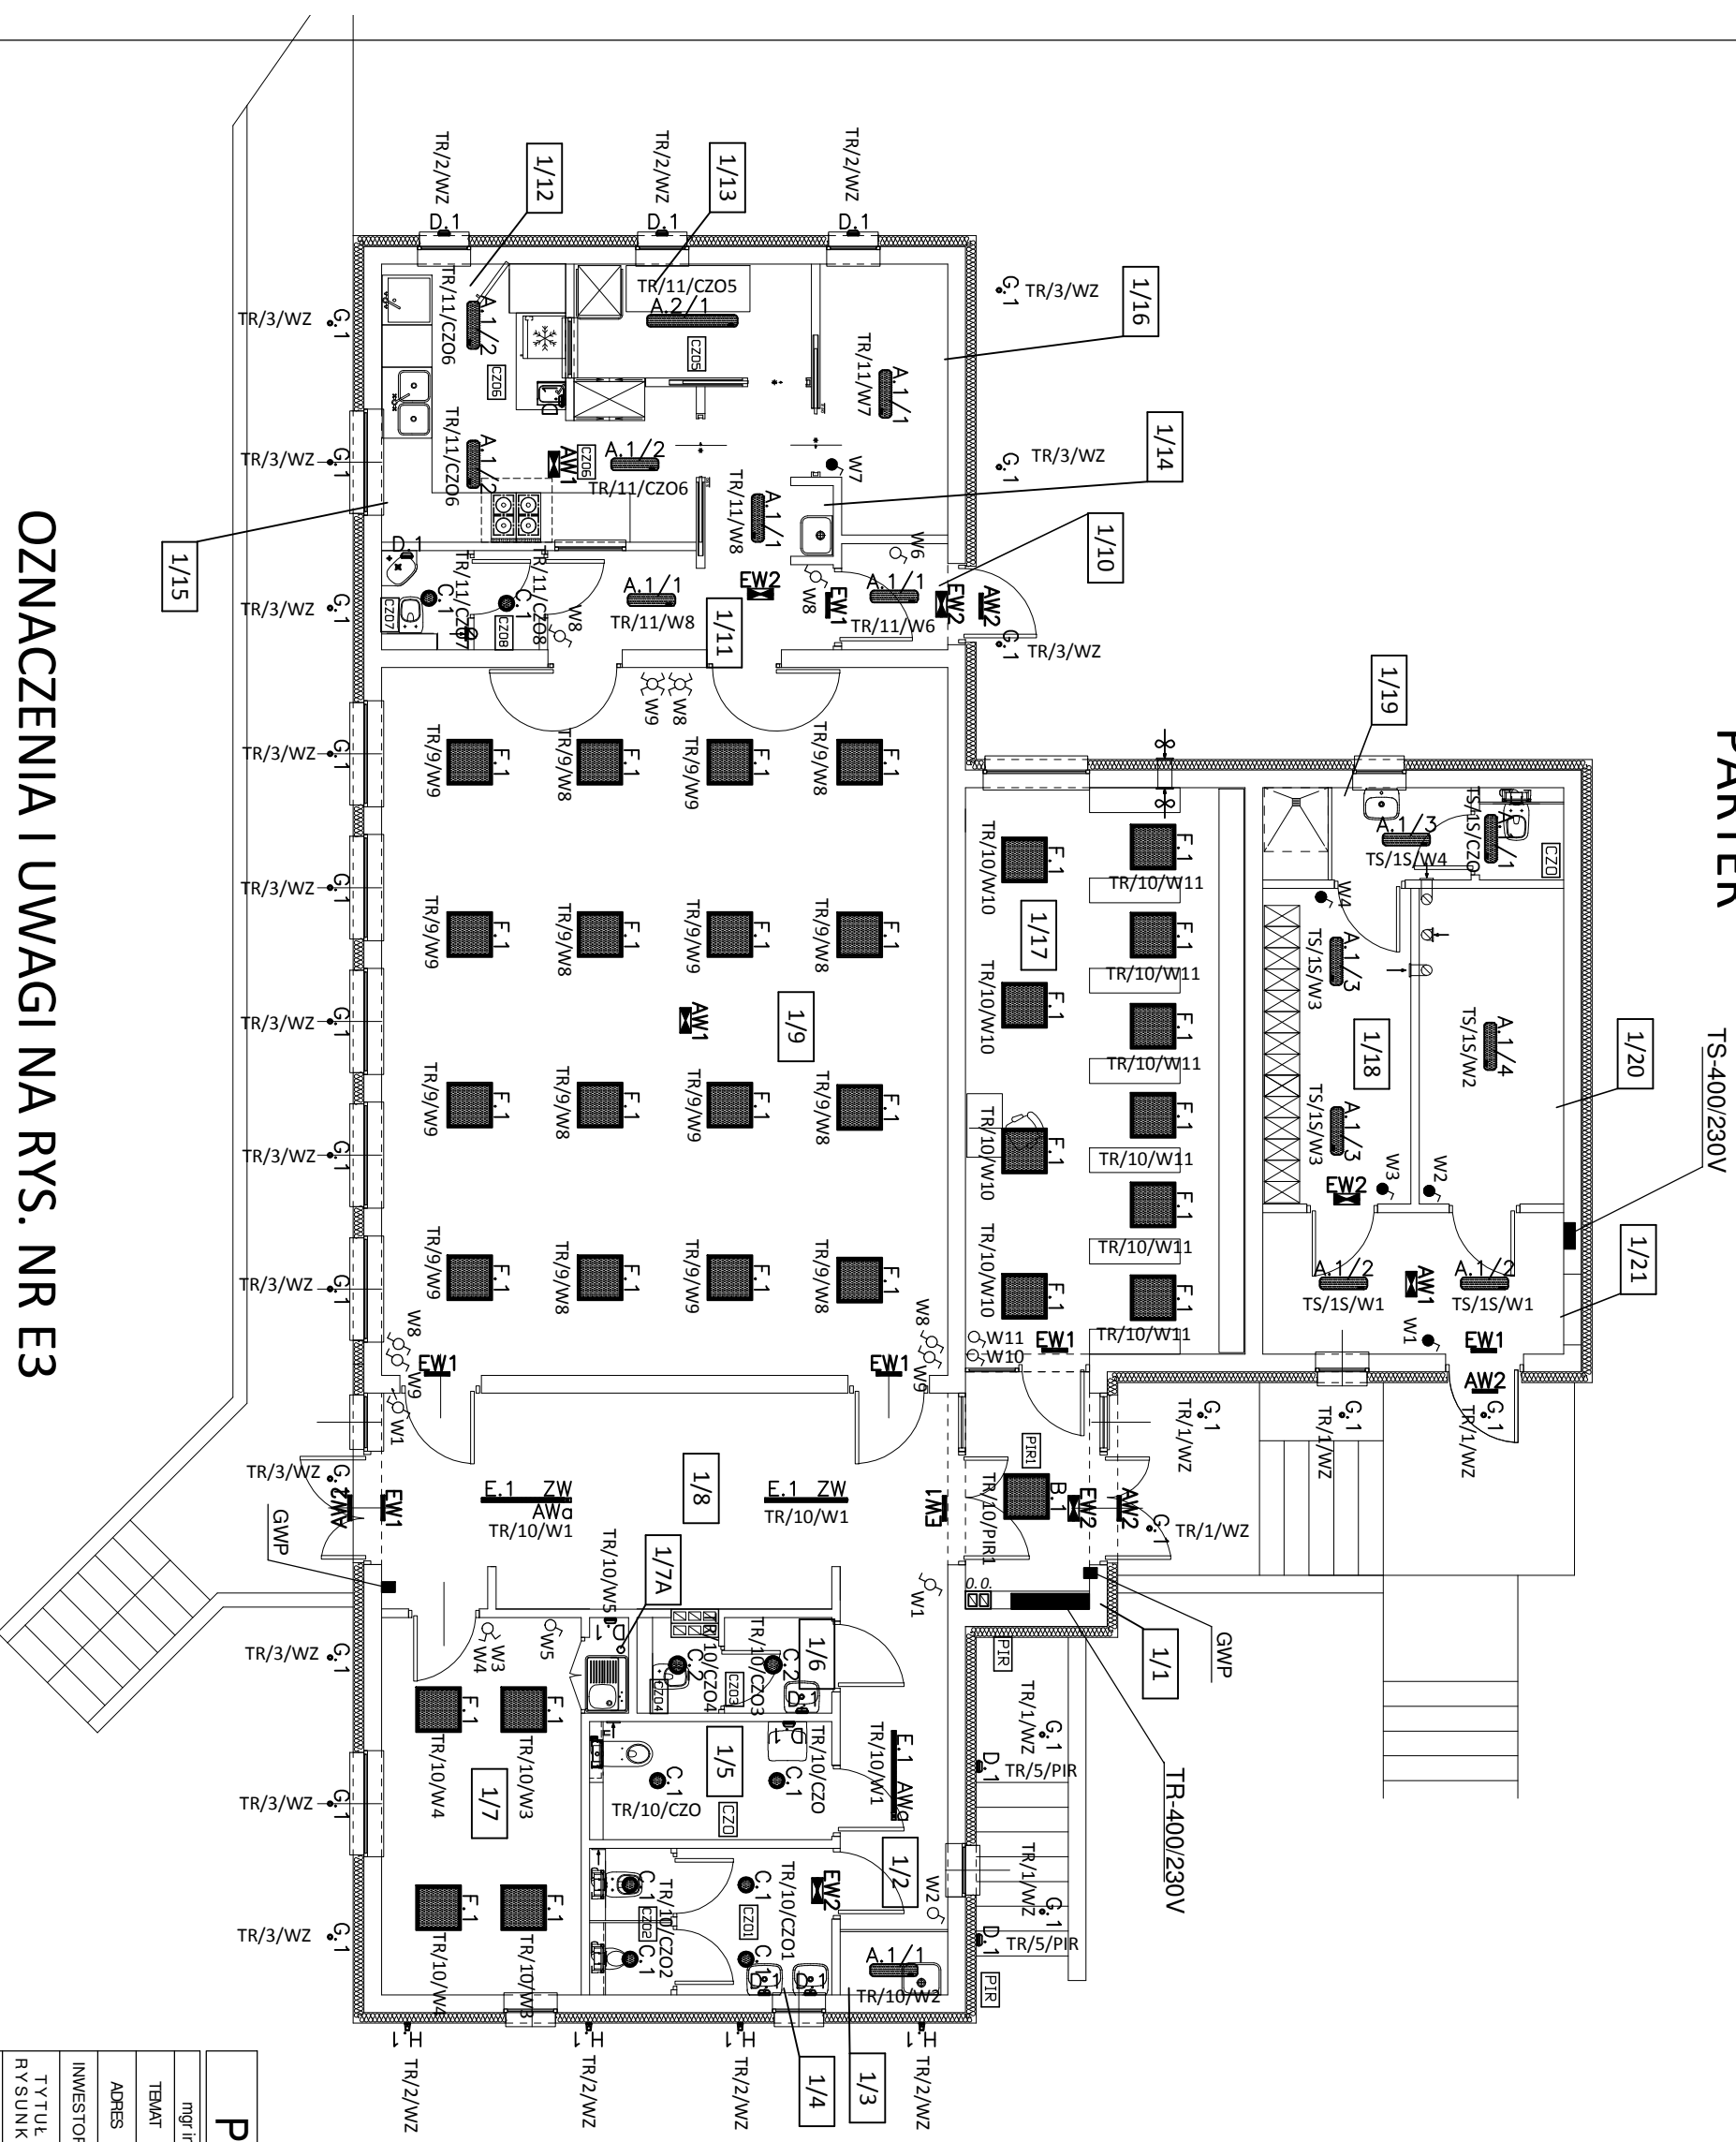

OZNACZENIA I UWAGI NA RYS. NR E3

1/1	PRZEDSIÖNIEK	1/11	KOMUNIKACJA
5,77 m ²	plytki ceramiczne	9,68 m ²	plytki ceramiczne
1/2	KOMUNIKACJA	1/12	PRZYGOTOWALNIA CATERINGOWA
6,88 m ²	plytki ceramiczne	14,21 m ²	plytki ceramiczne
1/3	WNEKA PORZADKOWA	1/13	ZMYWALNIA
1,35 m ²	plytki ceramiczne	5,39 m ²	plytki ceramiczne
1/4	W.C. MĘSKI	1/14	WNEKA PORZADKOWA
6,91 m ²	plytki ceramiczne	0,60 m ²	plytki ceramiczne
1/5	W.C. DAMSKI NIEPEŁNOSP.	1/15	W.C. KUCHNI
5,71 m ²	plytki ceramiczne	2,10 m ²	plytki ceramiczne
1/6	W.C. DAMSKI	1/16	MAGAZYN
3,60 m ²	plytki ceramiczne	6,66 m ²	plytki ceramiczne
1/7	RADA SOLECKA /SZYDŁOWIANKI	1/17	BIBLIOTEKA
15,03 m ²	posadzka poliwinylowa	31,60 m ²	posadzka poliwinylowa
1/7A	WNEKA GOSP. POKOJU RADY S.	1/18	SZATNIA
0,59 m ²	posadzka poliwinylowa	9,32 m ²	posadzka poliwinylowa
1/8	HALL WEJŚCIOWY	1/19	ŁAZIENKA OSP
24,40 m ²	panele poliwinylowe	5,37 m ²	plytki ceramiczne
1/9	SALA KLUBOWA WIELOFUNKCYJNA	1/20	MAGAZYN SPRZĘTU
80,00 m ²	panele poliwinylowe	10,00 m ²	plytki ceramiczne
1/10	PRZEDSIÖNIEK DOSTAWCZY	1/21	PRZEDSIÖNIEK
2,25 m ²	plytki ceramiczne	8,50 m ²	plytki ceramiczne

PRACOWNIA PROJEKTOWA W.P.

mgr inż. arch. Wojciech Paszkowski, ul. Barlickiego 13 p.111, 45-083 Opole, tel. 077 4530736	
TEMAT	PROJEKT BUDOWLANY - Budynek świetlicy w Szydłowie
ADRES	Szydłów ul. Koscielna 2
INWESTOR	Urząd Gminy w Tulowicach
TYTUŁ RYSUNKU	PLAN INST. OŚWIETLENOWEJ. - RZUT PARTERU
OPRACOWAŁ	PROJEKTANT
mgr inż. Piotr Labus	
BRANŻA: STADIUM:	INST. ELEKTR. PW
nr upr./specj.:	SKALA
109/89/OP	1:100
03.2018	DATA
ELEKTR.	RYS. NR
	E2