PARTER

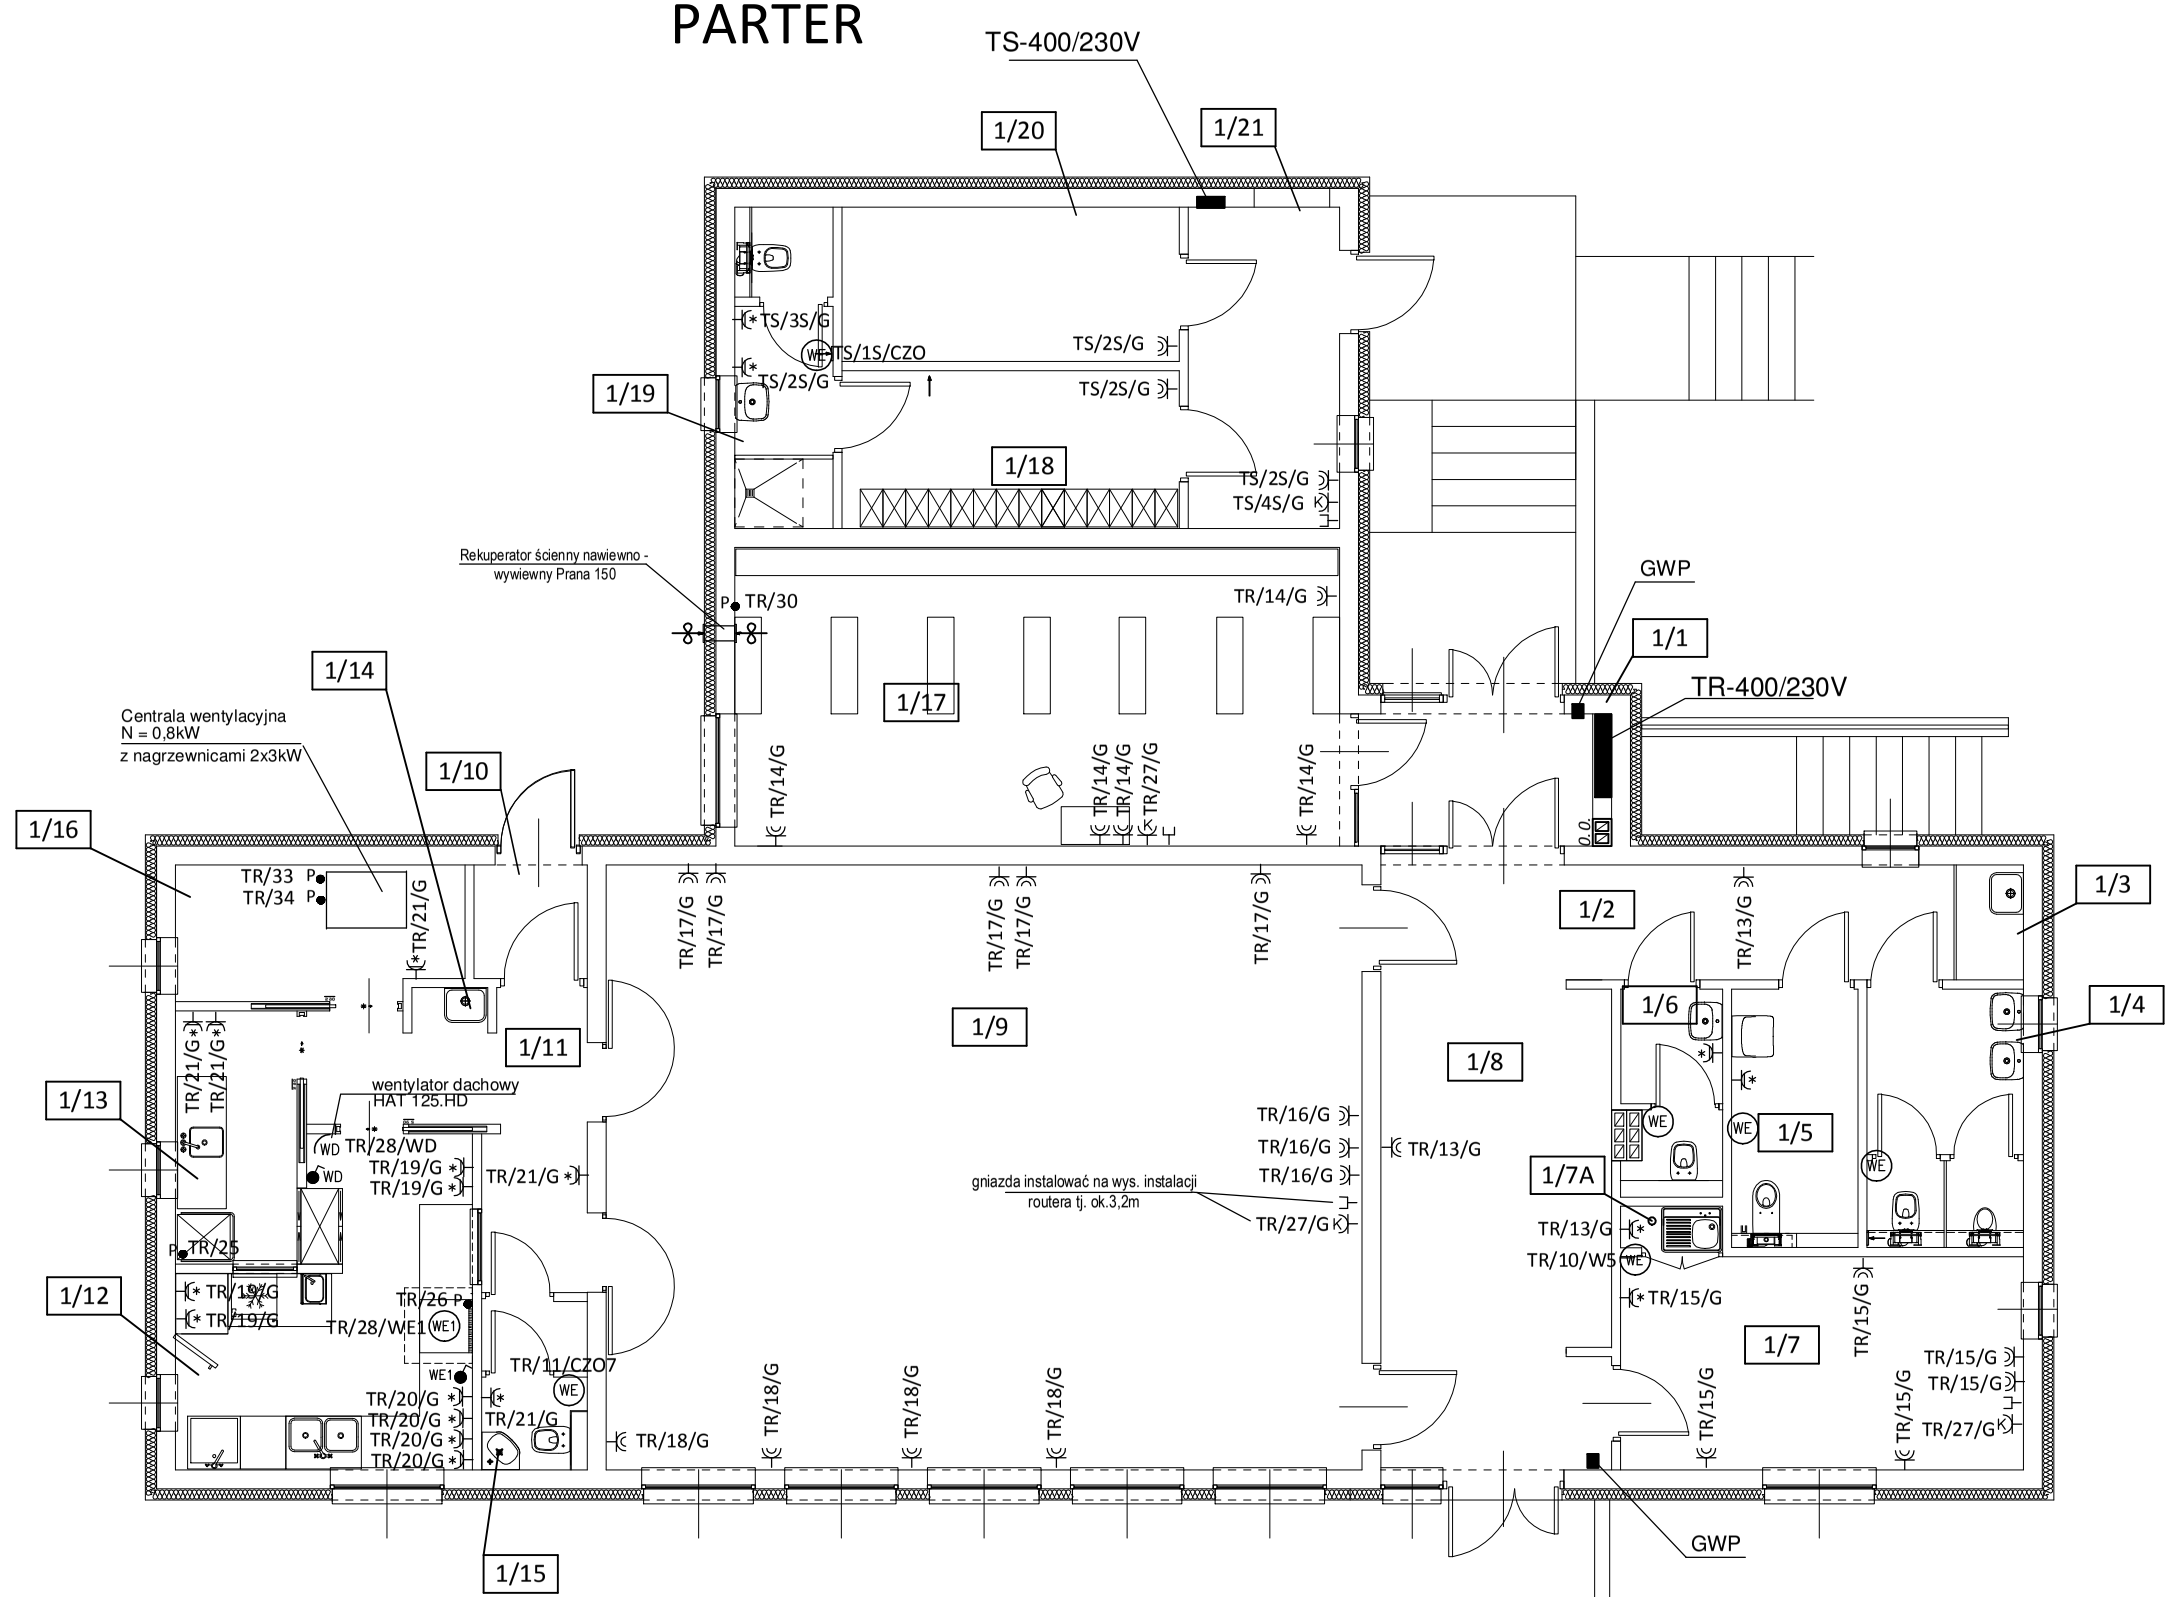

1/1	PRZEDSIONEK	1/11	KOMUNIKACJA
5,77m 2	płytki ceramiczne	9,68m 2	płytki ceramiczne
1/2	KOMUNIKACJA	1/12	PRZYGOTOWALNIA CATERINGOWA
6,88m 2	płytki ceramiczne	14,21m 2	płytki ceramiczne
1/3	WNĘKA PORZĄDKOWA	1/13	ZMYWALNIA
1,35m 2	płytki ceramiczne	5,39m 2	płytki ceramiczne
1/4	W.C. MĘSKI	1/14	WNĘKA PORZĄDKOWA
6,91m 2	płytki ceramiczne	0,60m 2	płytki ceramiczne
1/5	W.C. DAMSKI NIEPEŁNOSPR.	1/15	W.C. KUCHNI
5,71m 2	płytki ceramiczne	2,10m 2	płytki ceramiczne
1/6	W.C. DAMSKI	1/16	MAGAZYN
3,60m 2	płytki ceramiczne	6,66m 2	płytki ceramiczne
1/7	RADA SOŁECKA / SZYDŁOWIANKI	1/17	BIBLIOTEKA
15,03m 2	posadzka poliwinylowa	31,60m 2	posadzka poliwinylowa
1/7A	WNĘKA GOSP. POKOJU RADY S.	1/18	SZATNIA
0,59m 2	posadzka poliwinylowa	9,32m 2	posadzka poliwinylowa
1/8	HALL WEJŚCIOWY	1/19	ŁAZIENKA OSP
24,40m 2	panele poliwinylowe	5,37m 2	płytki ceramiczne
1/9	SALA KLUBOWA WIELOFUNKCYJNA	1/20	MAGAZYN SPRZĘTU
80,00m 2	panele poliwinylowe	10,00m 2	płytki ceramiczne
1/10	PRZEDSIONEK DOSTAWCZY	1/21	PRZEDSIONEK
2,25m 2	płytki ceramiczne	8,50m 2	płytki ceramiczne

OZNACZENIA I UWAGI NA RYS. NR E5

PRACOWNIA PROJEKTOWA W.P.

mgr inż. arch. Wojciech Paszkowski, ul. Barlickiego 13 p.111, 45-083 Opole, tel. 077 4530736

TEMAT	PROJEKT BUDOWLANY - Budynek świetlicy w Szydłowie		
ADRES	Szydłów ul. Koscielna 2		
INWESTOR	Urząd Gminy w Tułowicach		
TYTUŁ RYSUNKU	PLAN INST. SIŁOWEJ I GN. WTYKOWYCH. - RZUT PARTERU	BRANŻA: INST.ELEKTR	STADIUM: PW
OPRACOWAŁ		nr upr./specj.	SKALA 1:100
PROJEKTANT	mgr inż.Piotr Labus	109/89/OP ELEKTR.	DATA 03.2018
			RYS. NR E4