


0/1	POM. TECHNICZ. POMPY CIEPŁA
5,77 m <sup>2</sup>	płytki ceramiczne
0/2	SALA ĆWICZEN FIZYCZNYCH
41,60 m <sup>2</sup>	wykładzina elast. sport.
0/3	SZATNIA
8,42 m <sup>2</sup>	płytki ceramiczne
0/4	W.C.
6,39 m <sup>2</sup>	płytki ceramiczne
0/5	MAGAZYN SPRZĘTU
8,60 m <sup>2</sup>	płytki ceramiczne

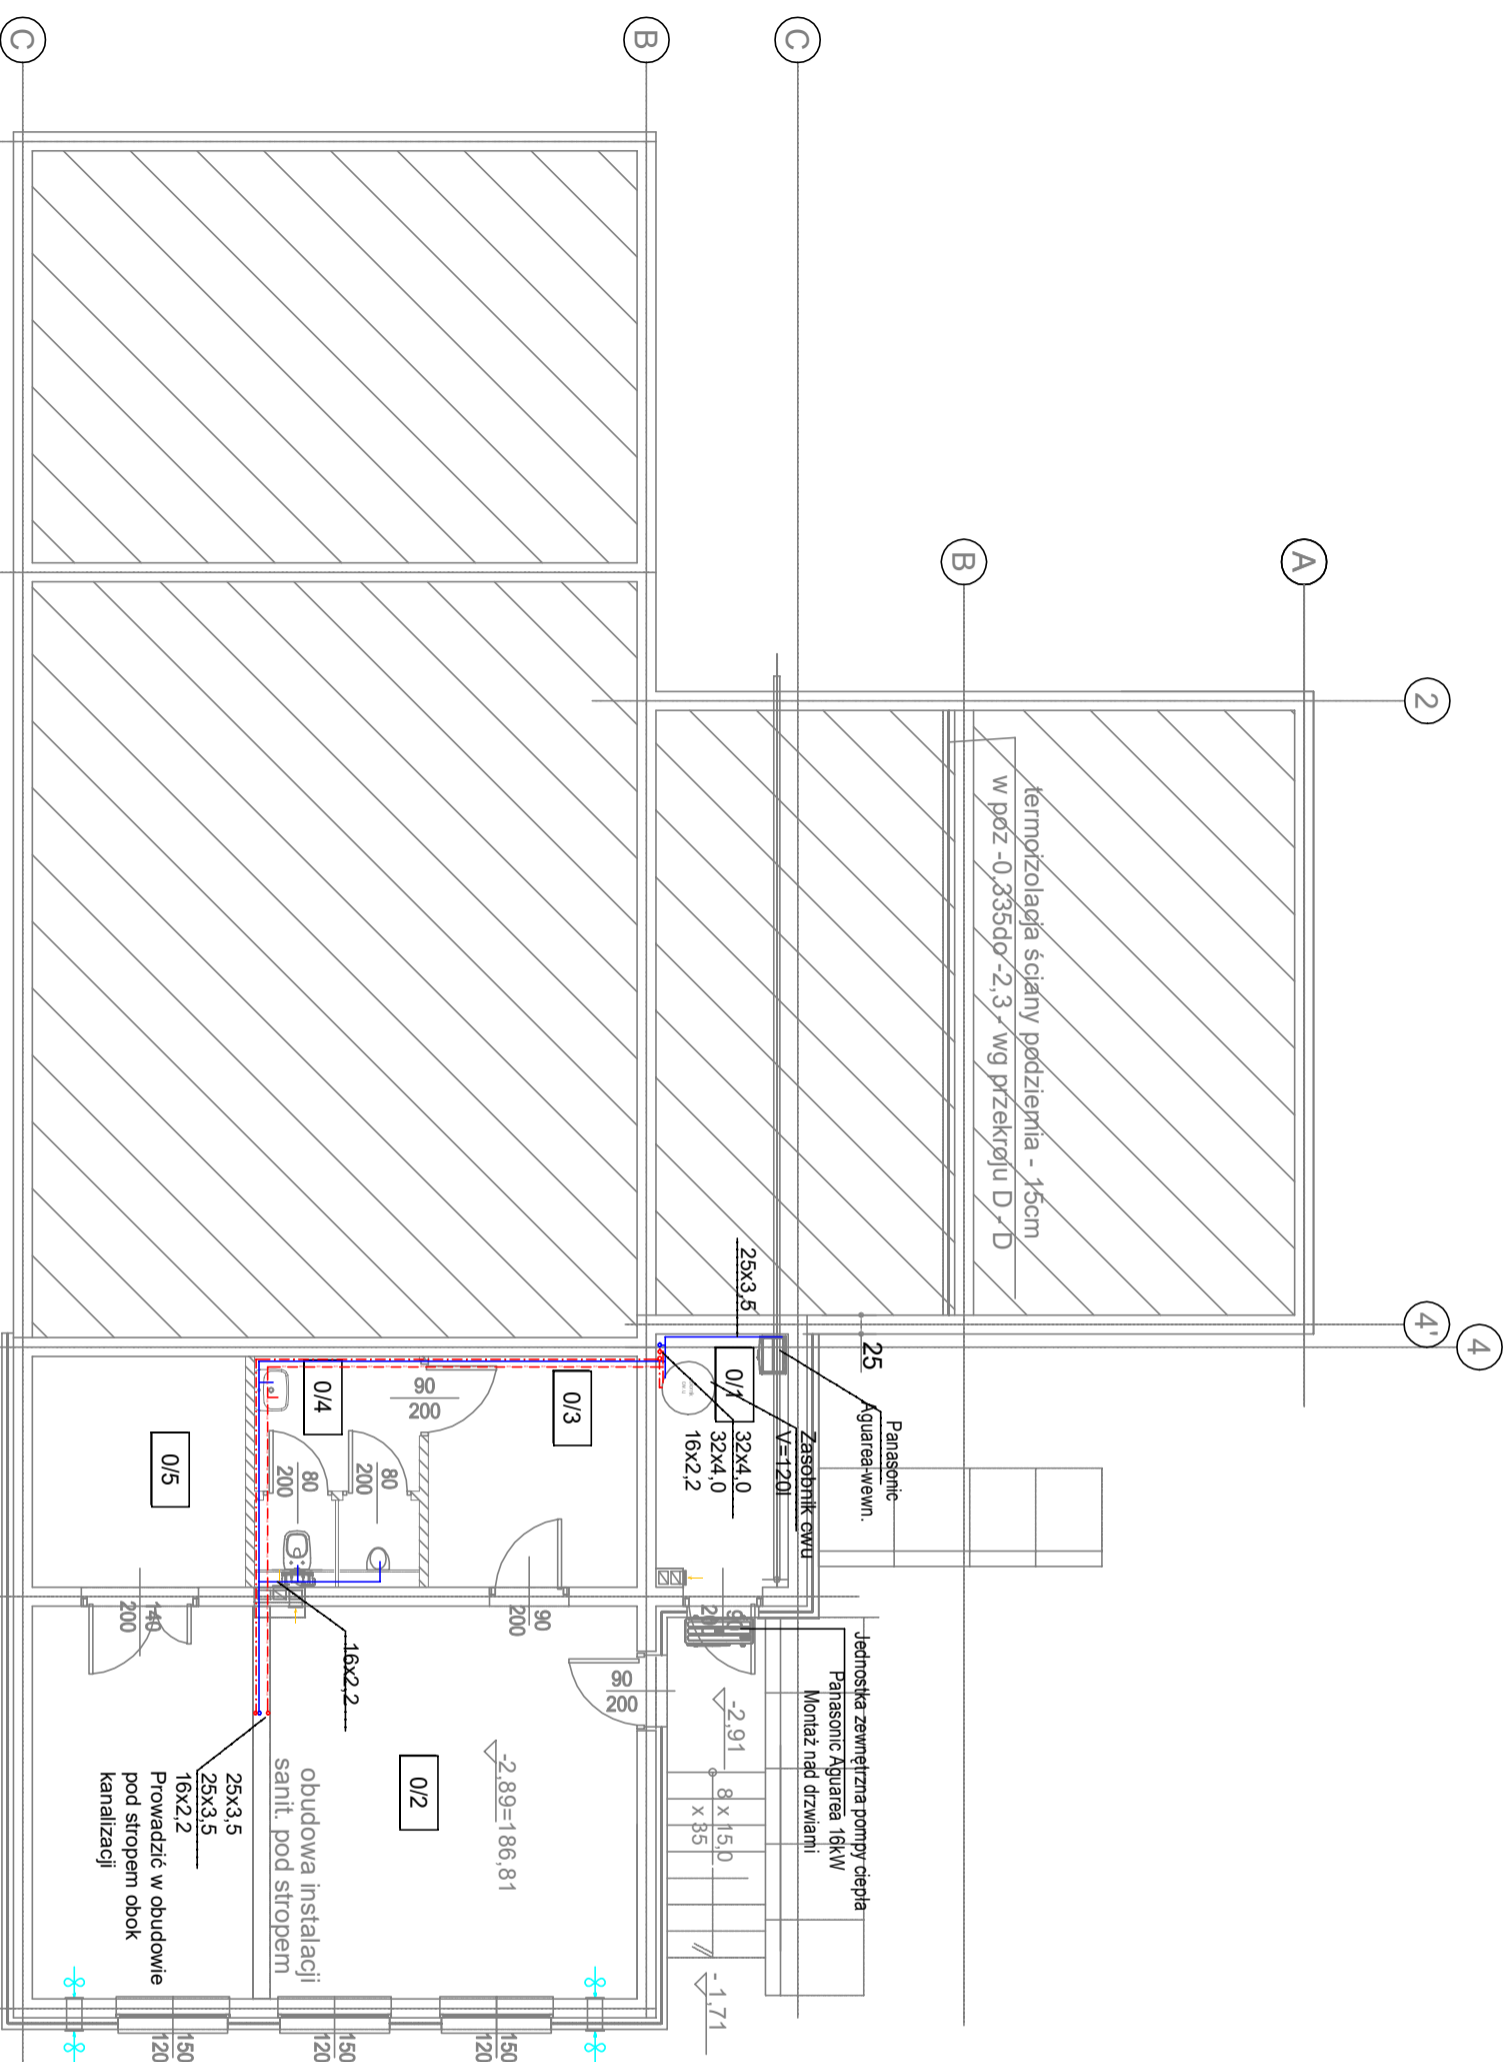

OZNACZENIA:  
 — instalacja wody zimnej  
 - - - instalacja wody ciepłej  
 - - - cyrkulacja ciepłej wody

## PRACOWNIA PROJEKTOWA W.P.

mgr inż. arch. Wojciech Paszkowski, ul. Barlickiego 13 p.111, 45-083 Opole, tel. 077 4530736

TEMAT	Budynek świetlicy wiejskiej w Szymbkowie		
ETAP	PROJEKT WYKONAWCZY		
ADRES	Szymbk., ul. Koscielna 2		
INWESTOR	Urząd Gminy w Tłokowicach		
TYTUL RYSUNKU	RZUT PIWNIC, INSTALACJA WODY	BRANŻA: SANITARNA	STADIUM: PW
OPRACOWAŁ	DATA: 05.2020	nr upr./specj.:	SKALA
PROJEKTANT Instalacje Sanitarne	mgr inż. Waldemar Rokosz	09.01.0819K306 Instalacje Sanitarne	1:100
			RYS. NR IS-01