


Schemat instalacji ogrzewania

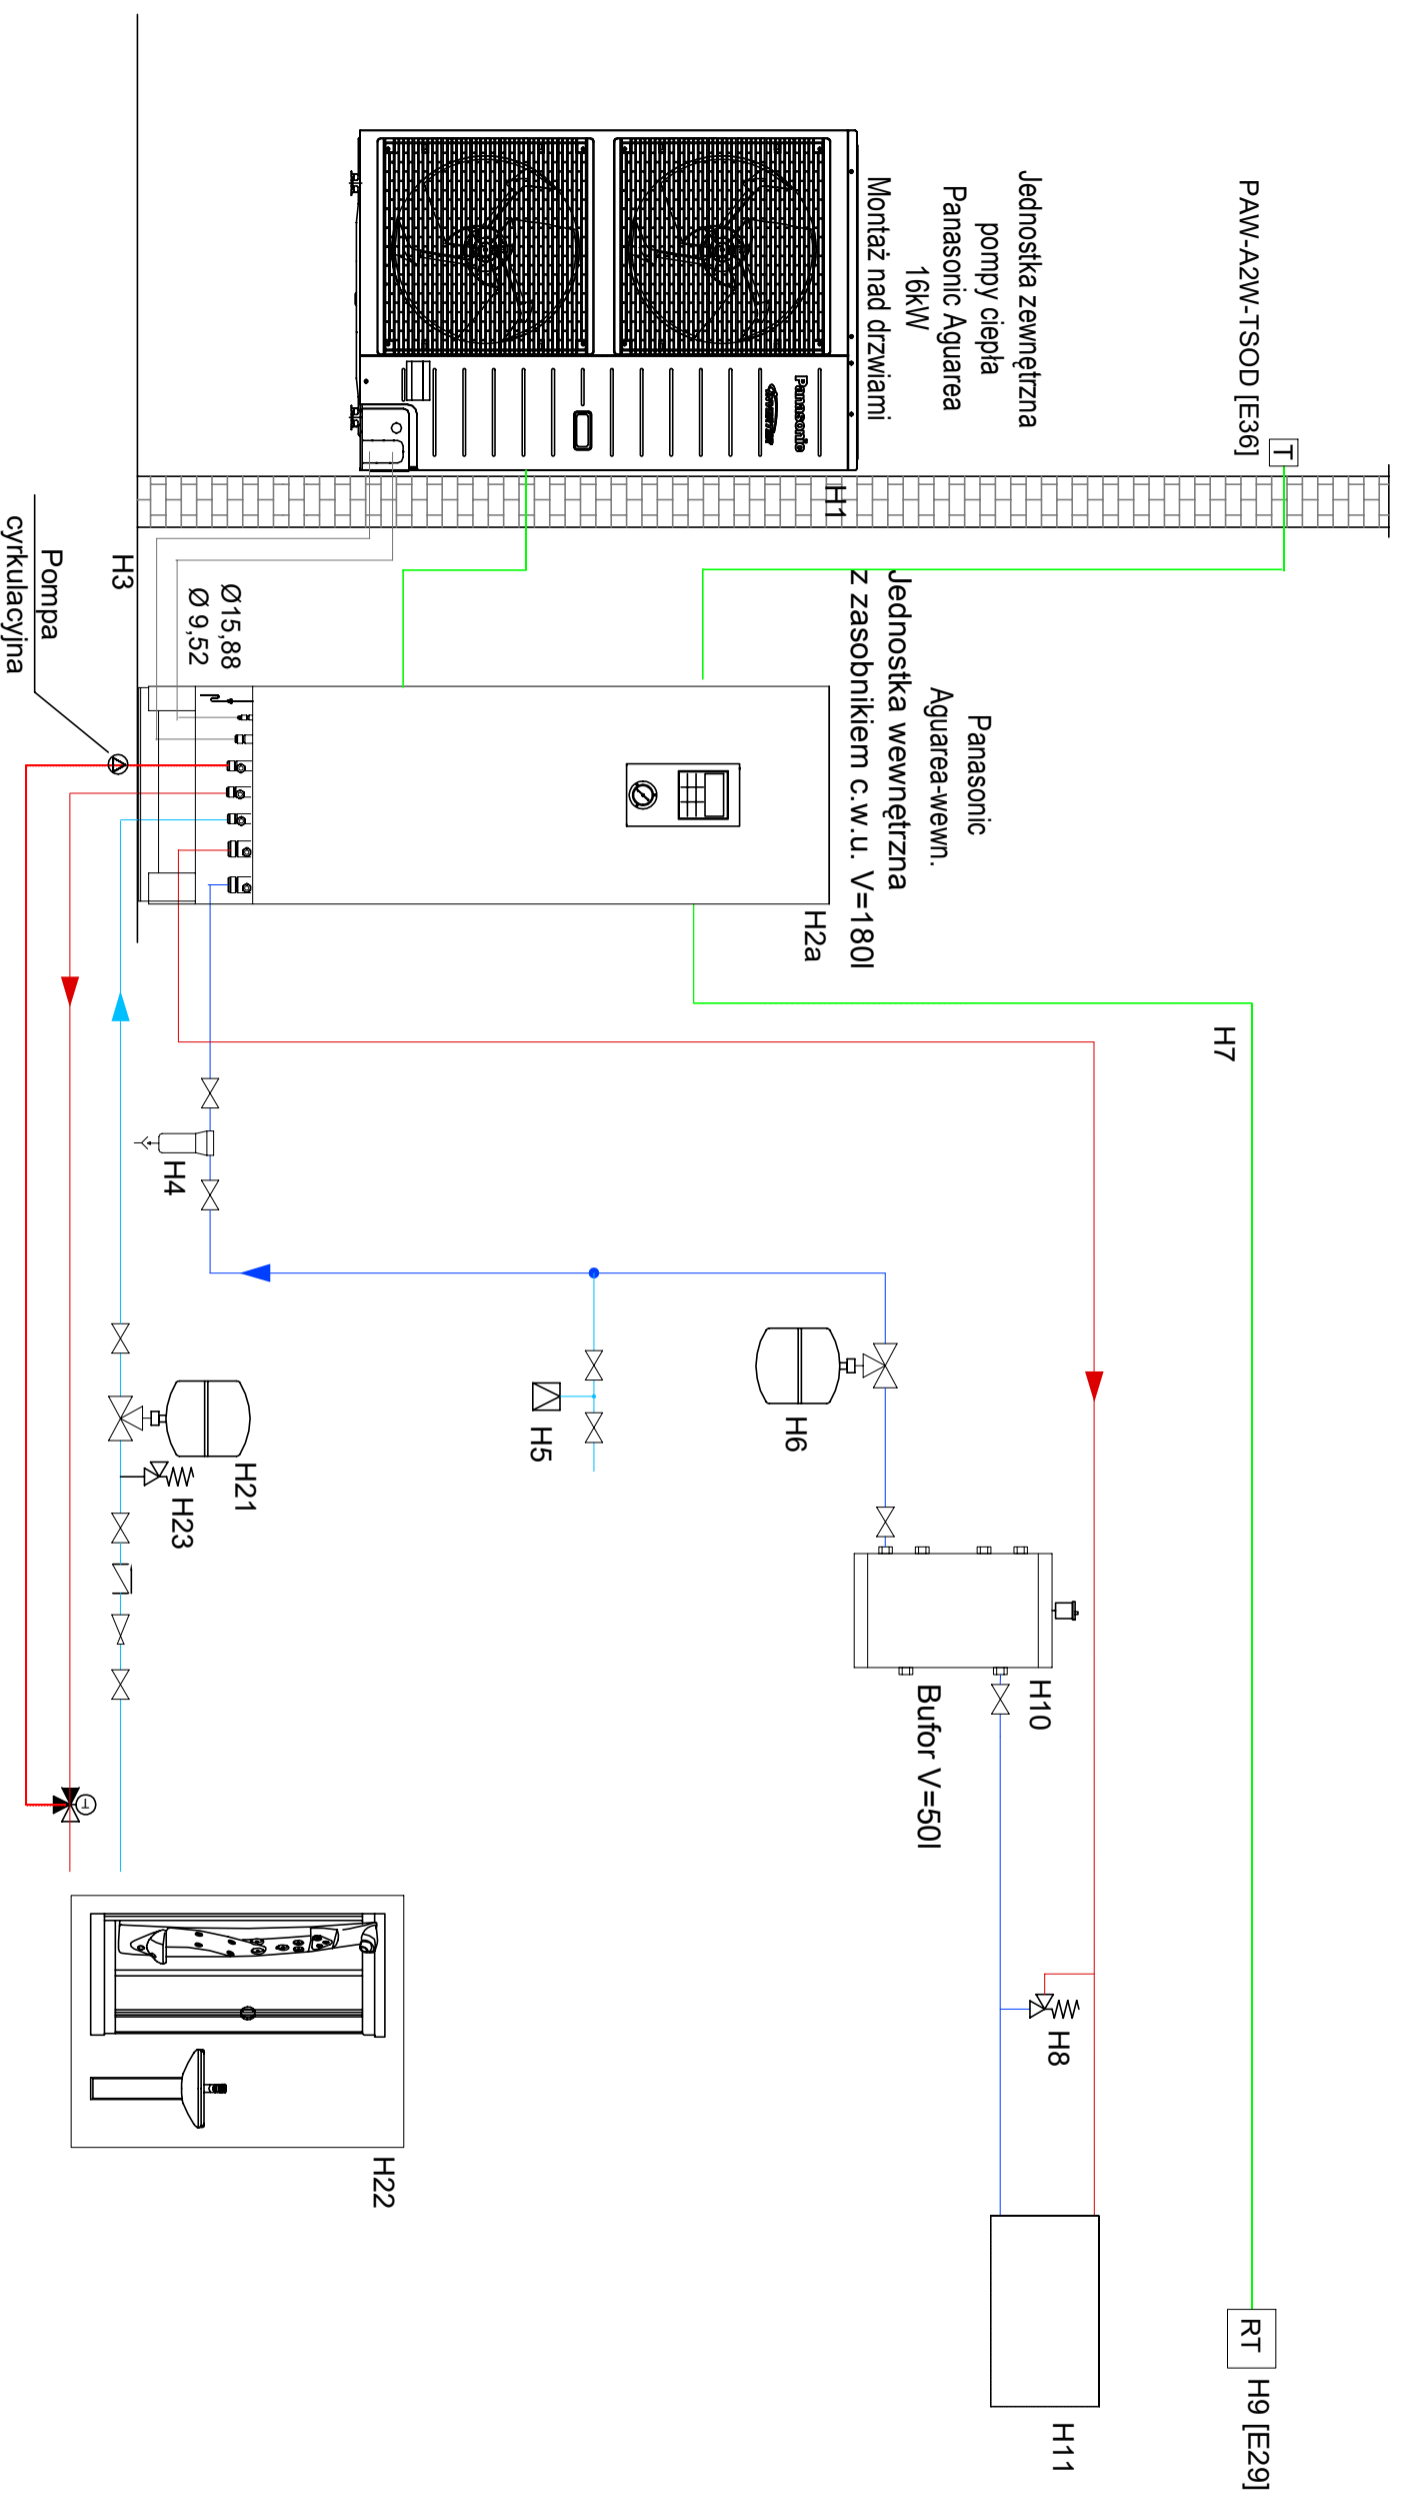

PRACOWNIA PROJEKTOWA W.P.

mgr inż. arch. Wojciech Paszkowski, ul. Barlickiego 13 p.111, 45-083 Opole, tel. 077 4530736		
TEMAT	Budynek świetlicy wiejskiej w Szydłowie	
ETAP	PROJEKT WYKONAWCZY	
ADRES	Szydów, ul. Kosceła 2	
INWESTOR	Urząd Gminy w Tukowicach	
TYTUŁ RYSUNKU	SCHEMAT INSTALACJI OGRZEWANIA	BRANŻA: SANITARNIA
STADIUM: PW		
OPRACOWAŁ	mgr inż. Waldemar Rokosz	DATA: 05.2020
PROJEKTANT		nr upr./speed: 091018/PK0305
Instalacje Sanitarne		Instalacje sanitarne
		SKALA: b/s
		RYS. NR: IS-12