


**OZNACZENIA:**

- przyłĄcze wody PE32
- przyłĄcze kanalizacji sanitarnej PCV 160
- przyłĄcze kanalizacji deszczowej

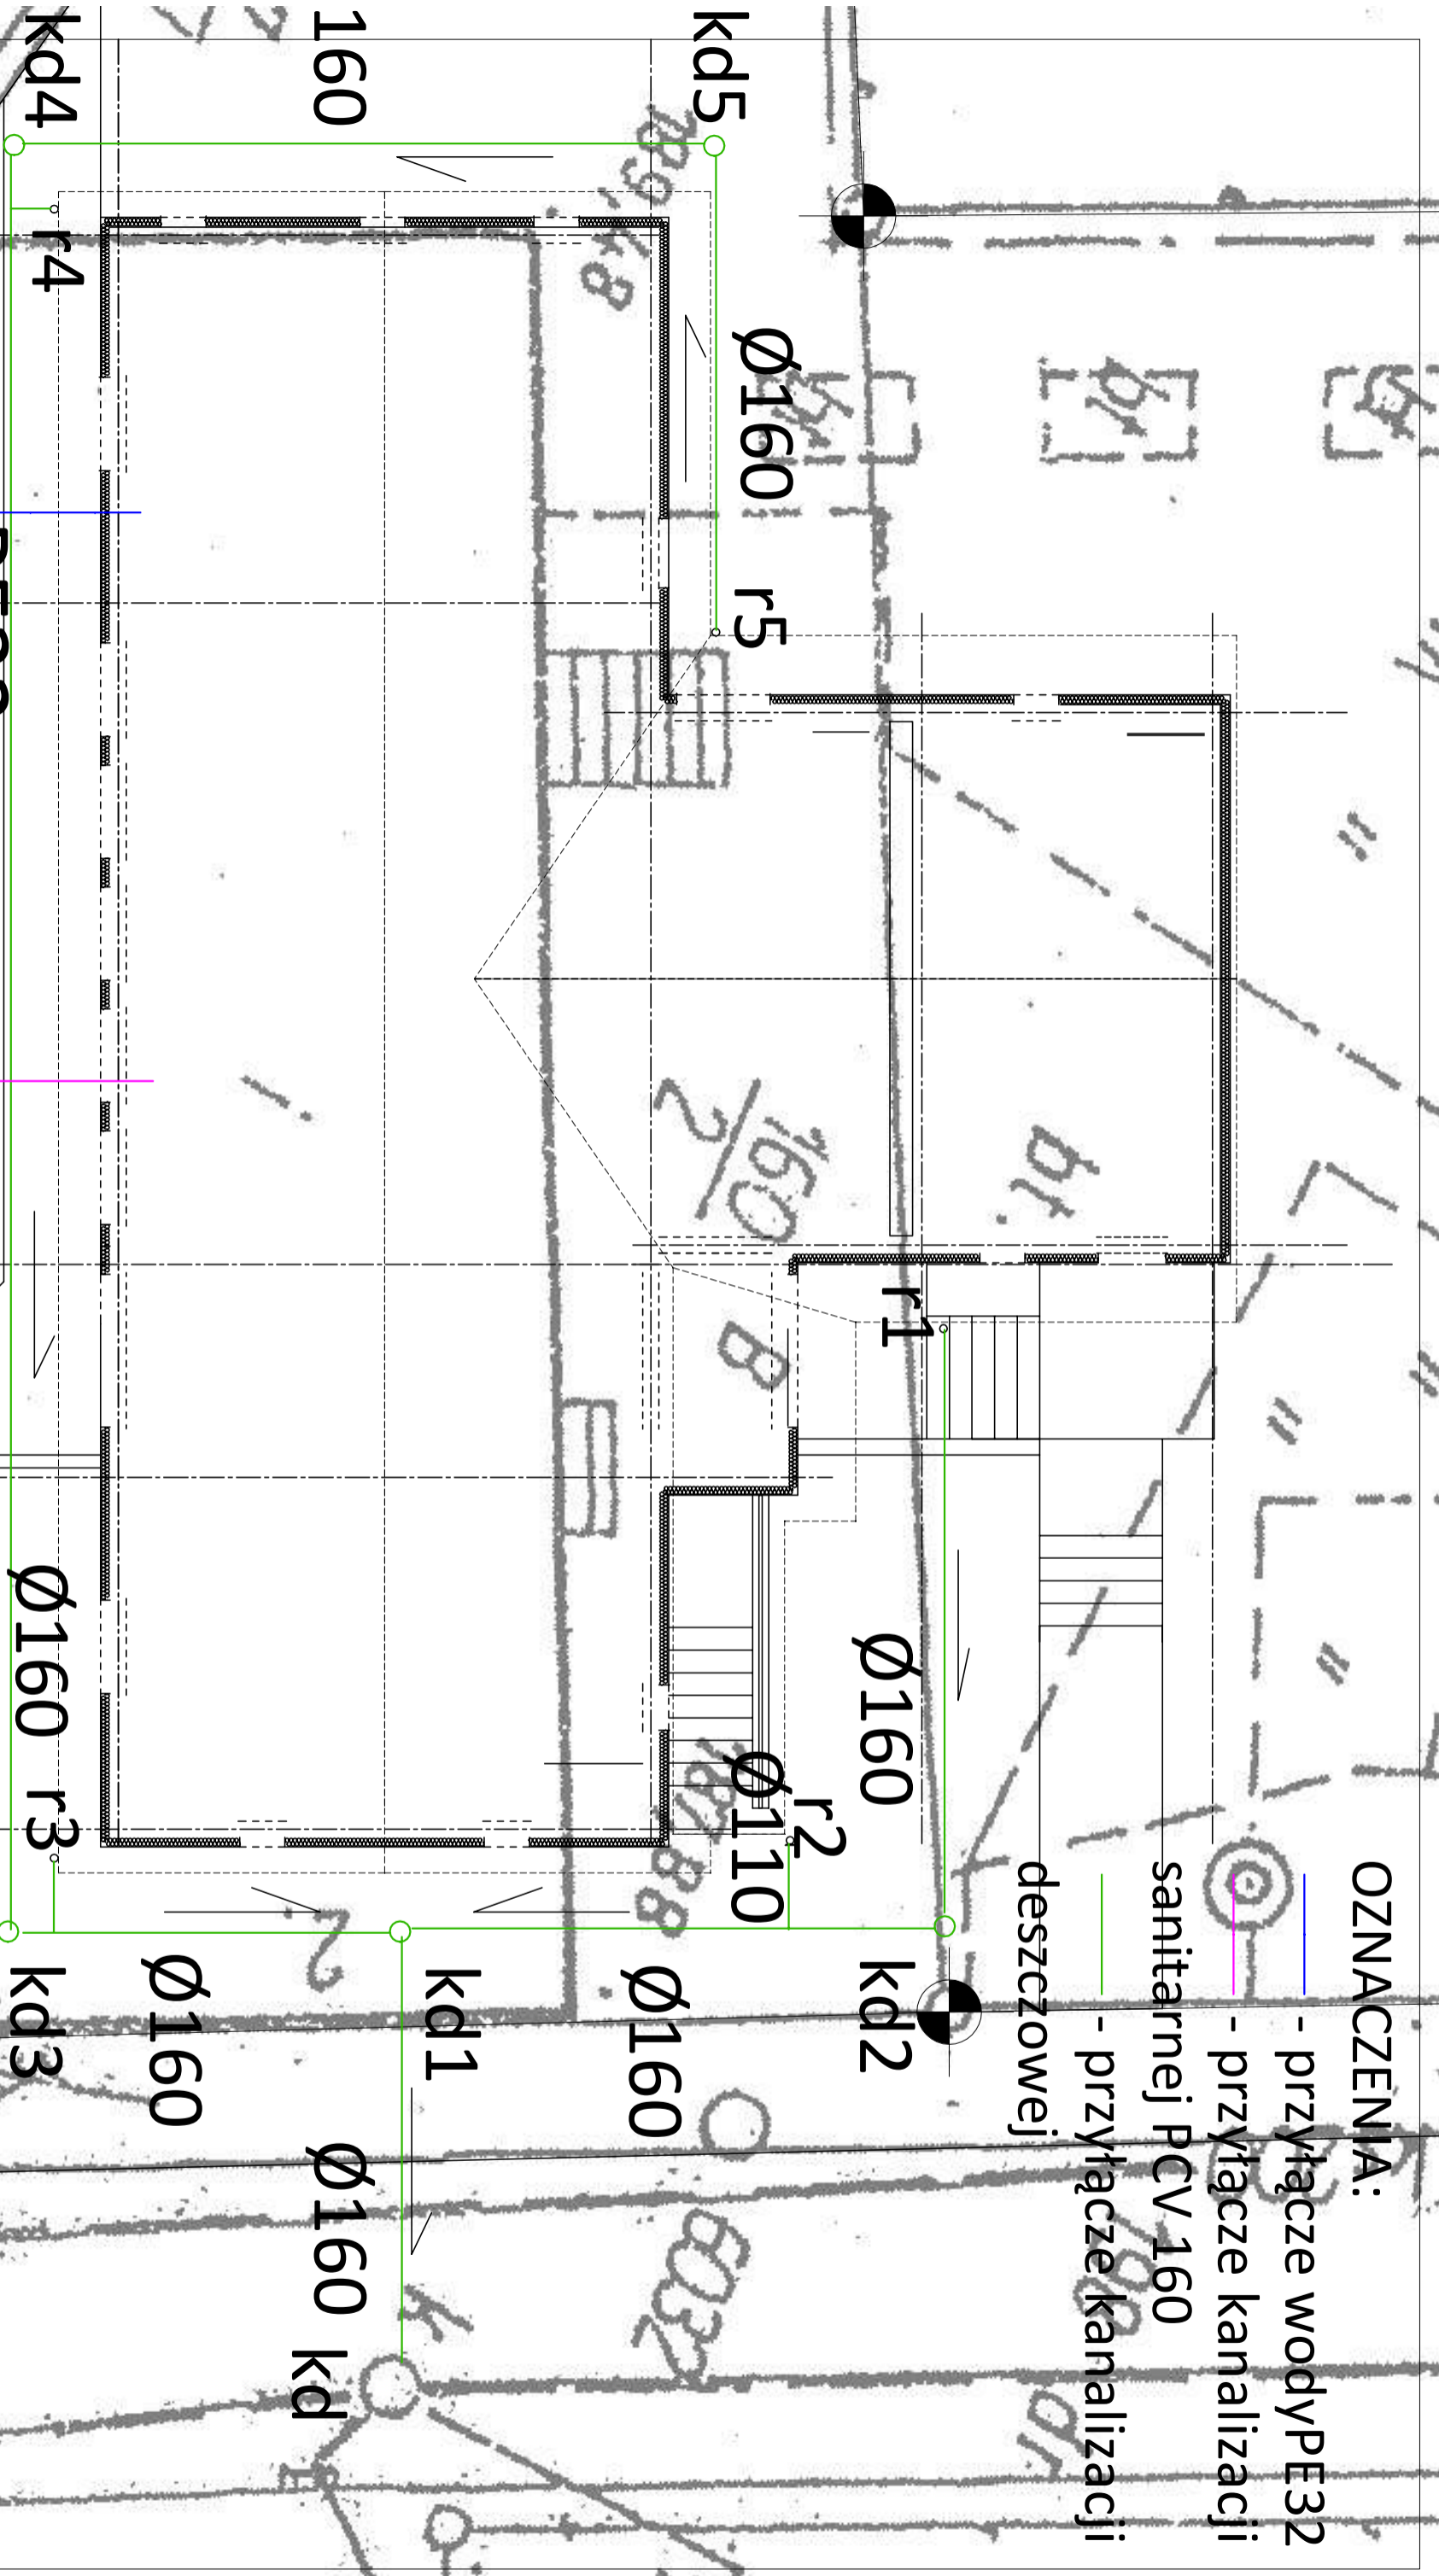

mgr inż. arch. Wojciech Paszkowski, ul. Barlickiego 13 p.111, 45-083 Opole, tel. 077 4530736

TEMAT	Budynek świetlicy wiejskiej w Szymbarku
ETAP	PROJEKT WYKONAWCZY
ADRES	Szybark, ul. Koscielna 2
INWESTOR	Urząd Gminy w Tubowicach
TYP UL. RYSUNKU	Plan przyłĄczy wody, kanalizacji sanitarnej i kanalizacji deszczowej
OPRACOWAŁ	mgr inż. Waldemar Kokosz
PROJEKTANT	Inżynier Szymon
DATA	08.2020
nr upr. Specj.	1-500
BRANŻA: SANITARNA	STADIUM: PW
skala	RYS. NR. IS.1