



PROFIL WODY

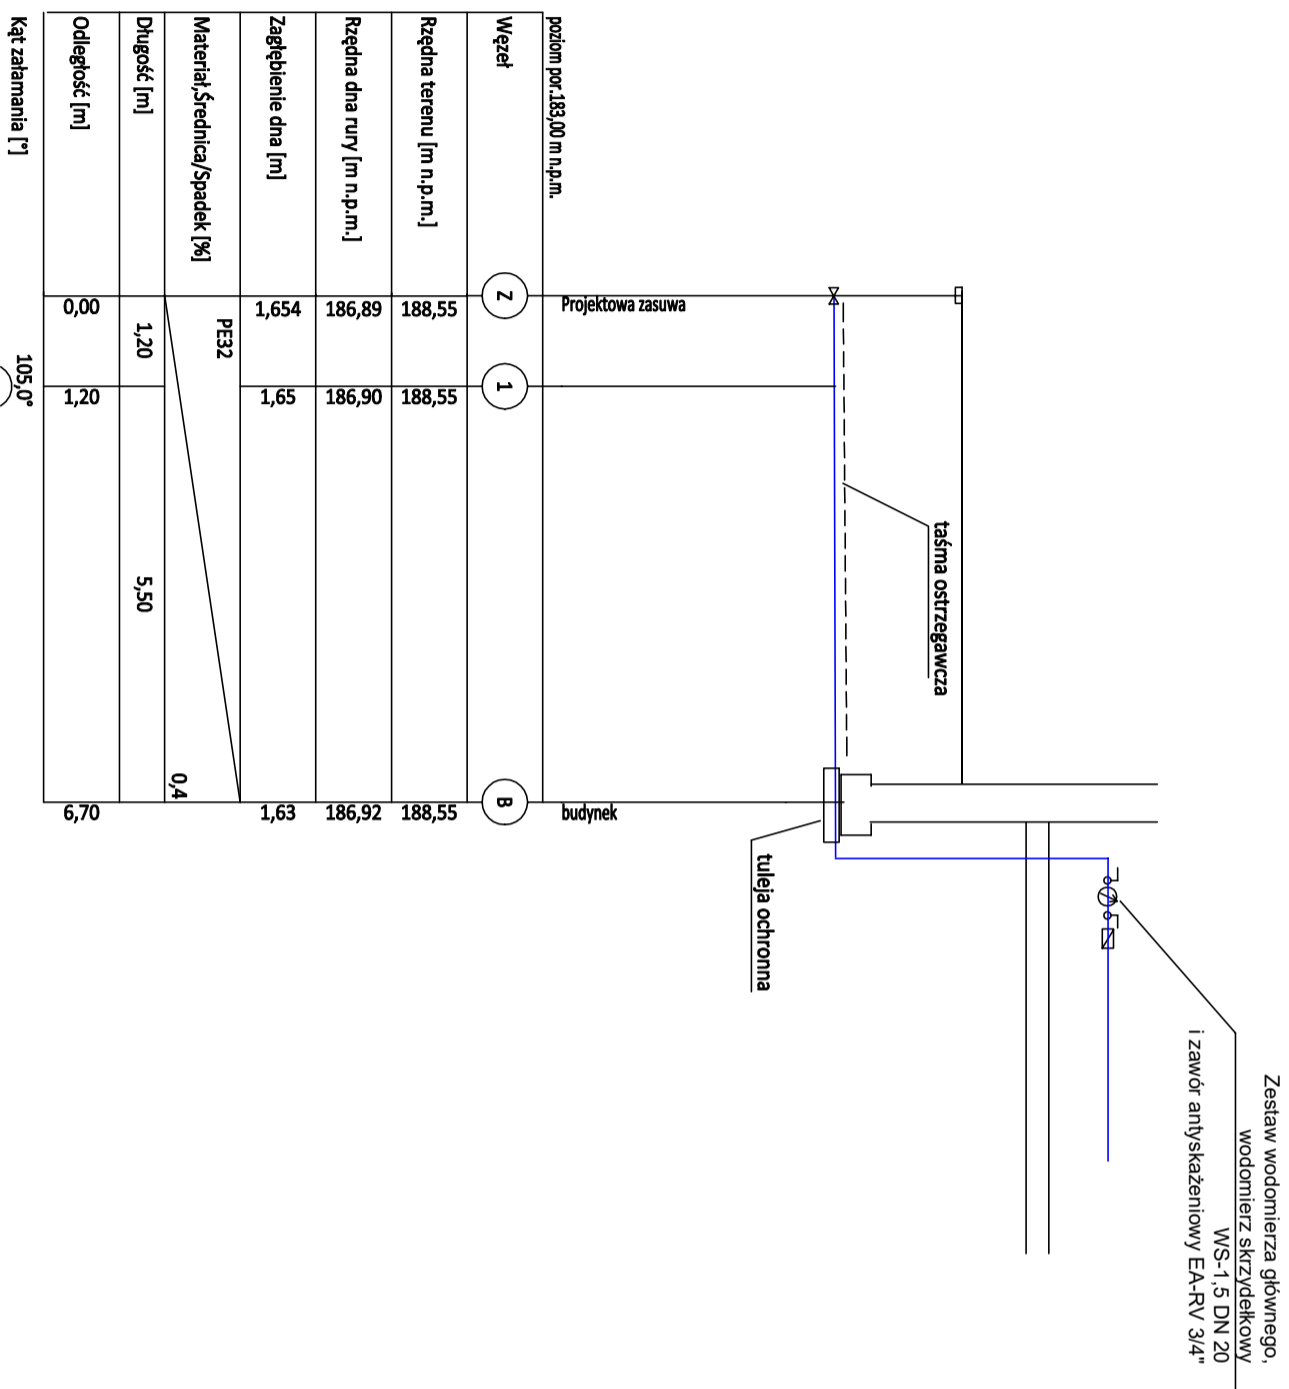

PROFIL KANALIZACJI SANITARNEJ

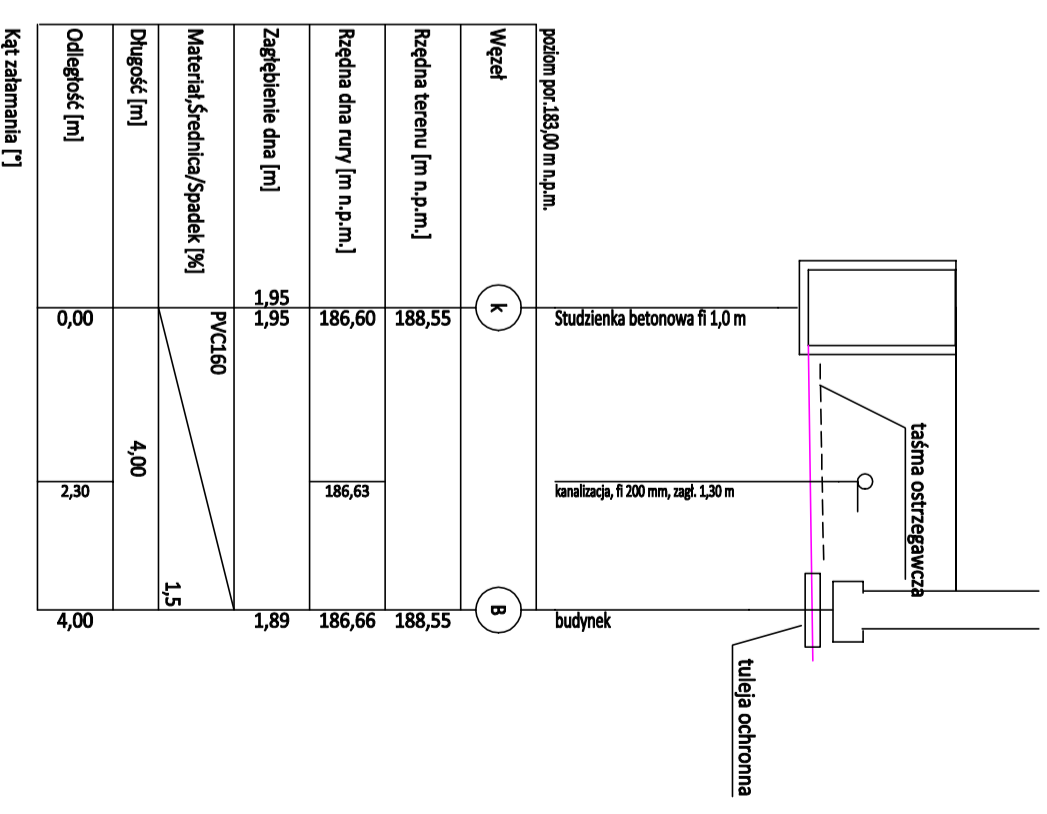

mgr inż. arch. Wojciech Paezkowski, ul. Bartłockiego 13 p.111, 45-083 Opole, tel. 077 4530736	
TEMAT	Budynek śmiełnicy miejskiej w Szymbarku
ETAP	PROJEKT WYKONAWCZY
ADRES	Szybków, ul. Kosciuszka 2
INWESTOR	Urząd Gminy w Tłokowicach
TYTUŁ RYSUNKU	PROFIL PRZYZYŁAZKI WODY I KANALIZACJI SANITARNEJ
OPRACOWAŁ	DATA 05.2020
PROJEKTANT Inżynier Saramie	mgr inż. Waldemar Rokosz
BRANŻA: SANITARNA	STADIUM: PW
nr upr./specj. Inżynier Saramie	SKALA 1:100/100
	RYS. NR IS-2