
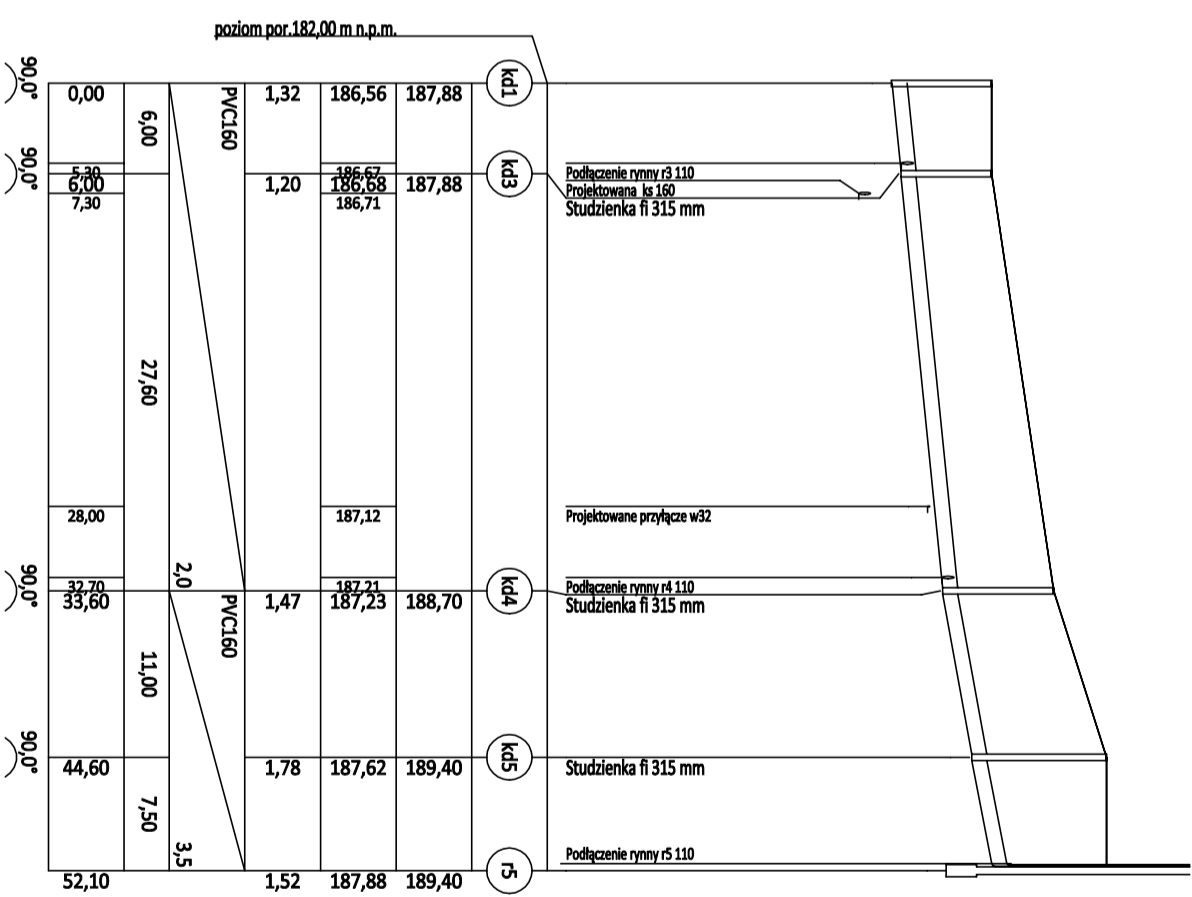


PROFIL KANALIZACJI DESZCZOWEJ

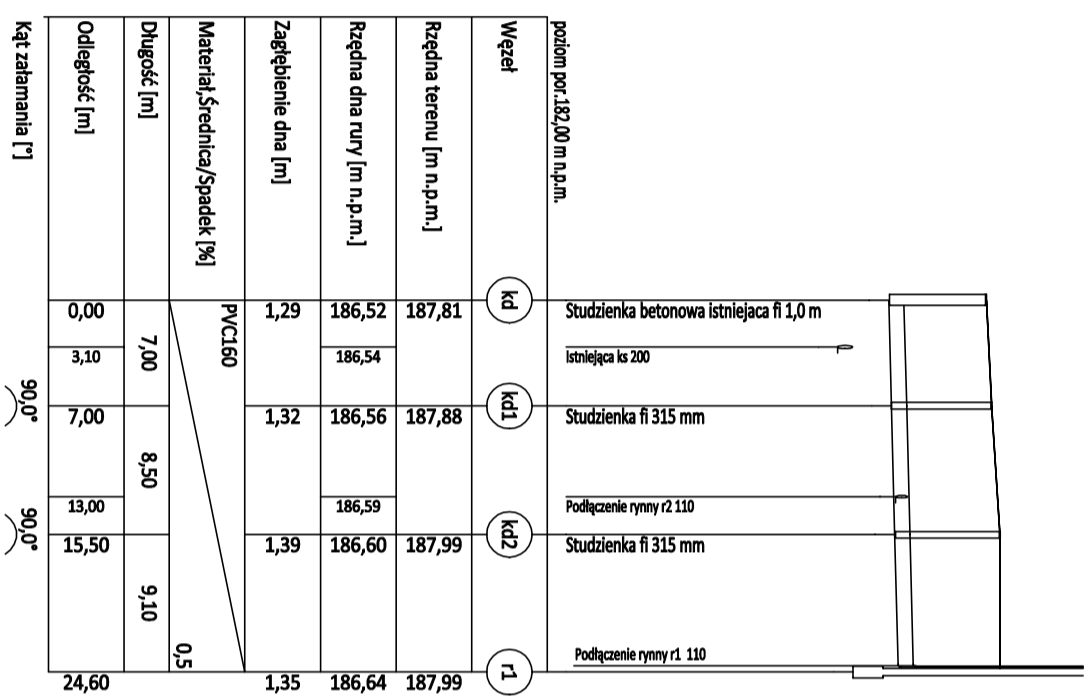

mgr inż. arch. Wojciech Paszkowski, ul. Barlickiego 13 p. 111, 45-083 Opole, tel. 077 4530736	
TEMAT	Budynek świetlicy wiejskiej w Szymborowie
ETAP	PROJEKT WYKONAWCZY
ADRES	Szybów, ul. Kosobuz 2
INWESTOR	Urząd Gminy w Tułowicach
TYTUŁ RYSUNKU	PROFIL PRZYŁĄCZA KANALIZACJI DESZCZOWEJ
OPERACJONAL	BRANŻA: SANITARNA
PROJEKTANT Instytut Sankarna	nr upr./specj. 041018/PM/0516 Instytut Sankarna
DATA 05.2020	STADIUM: PW
mgr inż. Waldemar Rokosz	SKALA 1:100/500
	RYS. NR IS-3