UWAGI.

1. Wszystkie wymiary nalezy sprawdzić na budowle.
2. W miejscach zbliżeń i kolizji kd z kablami energetycznymi na kablach stosować dwudzielne rury osłonowe typu arot
3. W miejscach kolizji i zbliżeń projektowanych studzienek i rurociągów kd wszystkie prace wykonaywać ręcznie z zachowaniem szczególnej ostrożności
4. Kanalizację wykonać z rur w klasie sztywności SN8
5. Wszystkie elementy żelbwne wykonać w klasie C-250
6. W razie stwierdzenia innych niż założonych w projekcie warunków miejscowych, należy kontaktować się z projektantem

S-1 --> W-5

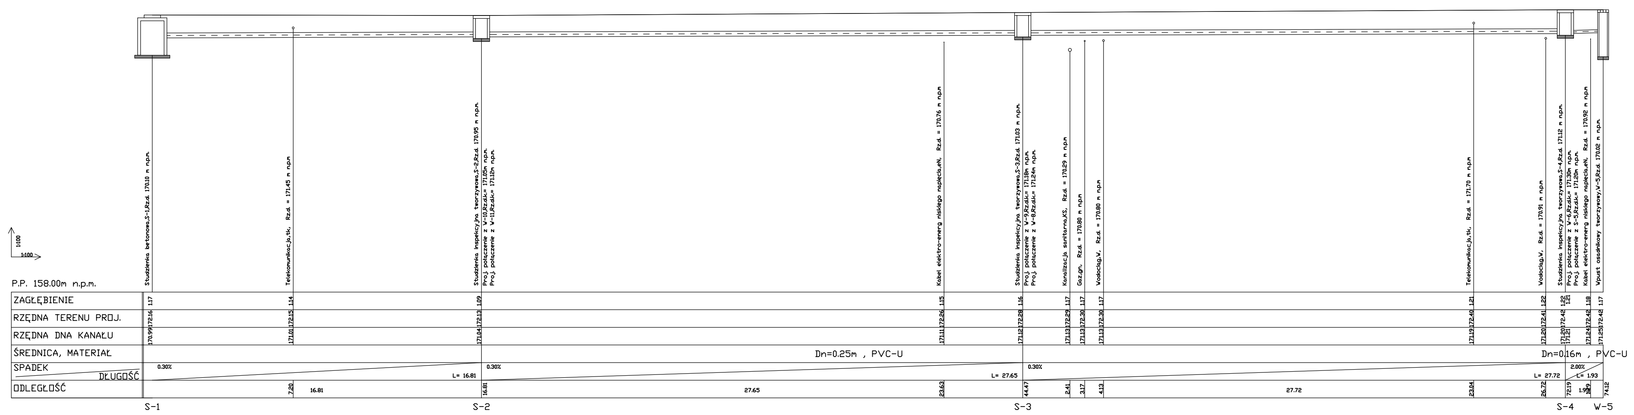

S-4 --> W-2

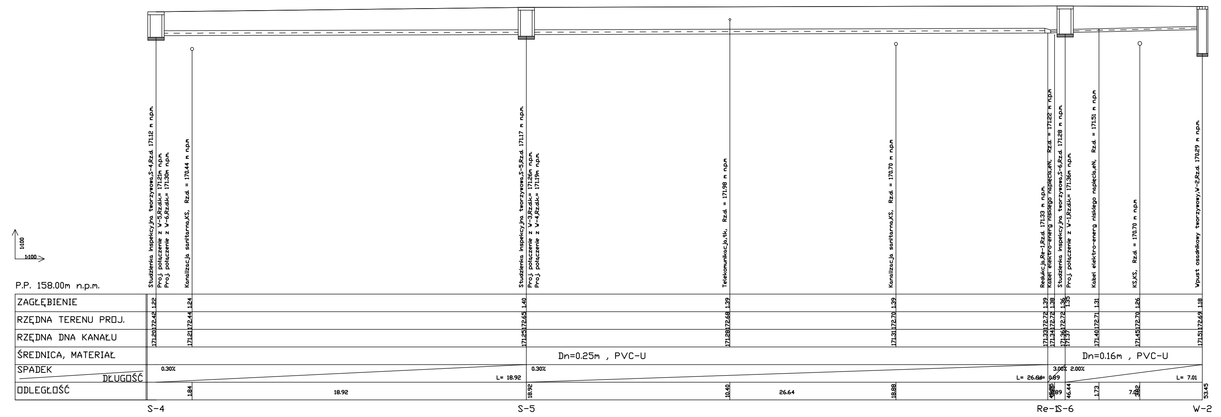

S-5 --> W-3

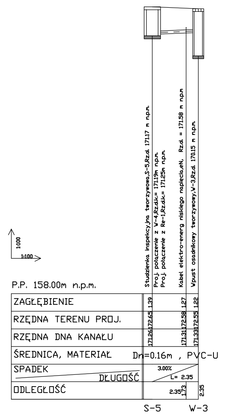

S-4 --> W-7

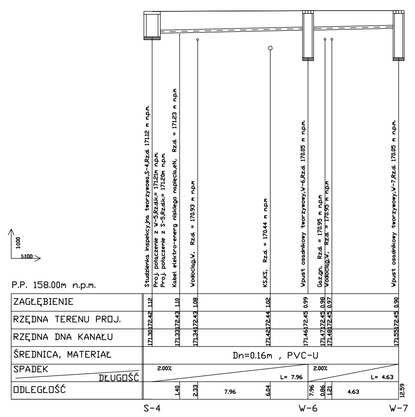

S-3 --> W-9

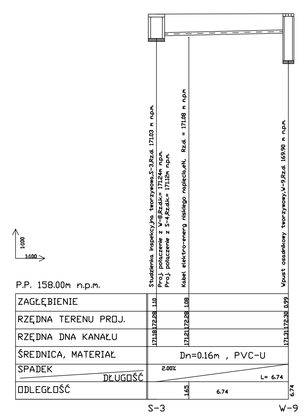

S-2 --> W-10

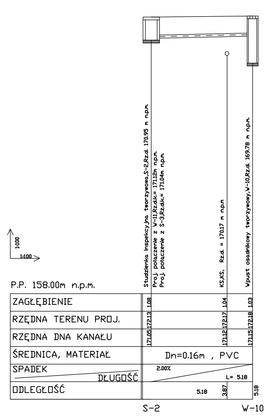

S-3 --> W-8

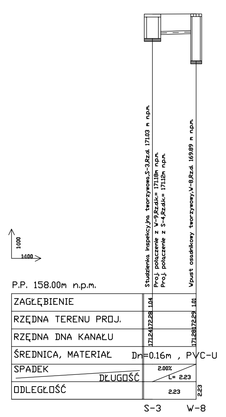

S-2 --> W-11

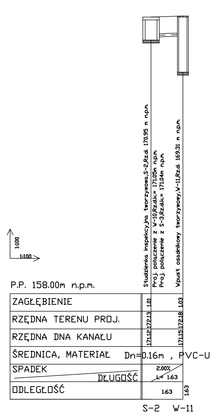

S-6 -- W-1

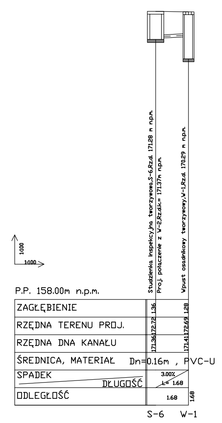

S-5 -- W-4

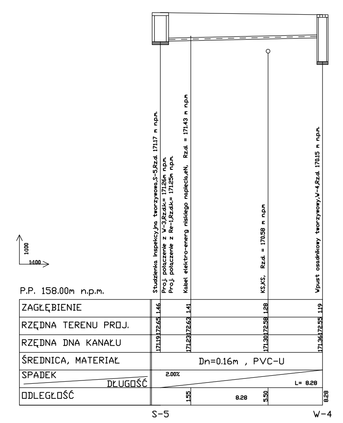

DROGTOM
Opole ul.Chełmska 9/2 tel
e-mail: drogtom@o2.pl www.drogtom.com.pl
biuro: ul. Bohaterów Żyska 43/05 45-282 Opole tel. 608 498 304

NAZWA ZADANIA	PRZEBUDOWA DROGI GMINNEJ LUCZY POCZTOWEJ WRAZ Z PRZEBUDOWĄ OŚWIETLENIA I ODWODNIENIA W m. TULOWICE	
TYTUŁ RYSUNKU	PROFIL KANALIZACJI DESZCZOWEJ	
INWESTOR	GMINA TULOWICE	
LOKALIZACJA	TULOWICE	
	NAZWISKO	PODPIS
PROJEKTANT branża kanalizacyjna	mgr inż. Paweł Sylwestrzak upr. bud. nr OPL/12773/POS/16	
DATA	SKALA	NR RYSUNKU
07/2018	1 : 250	S/1