
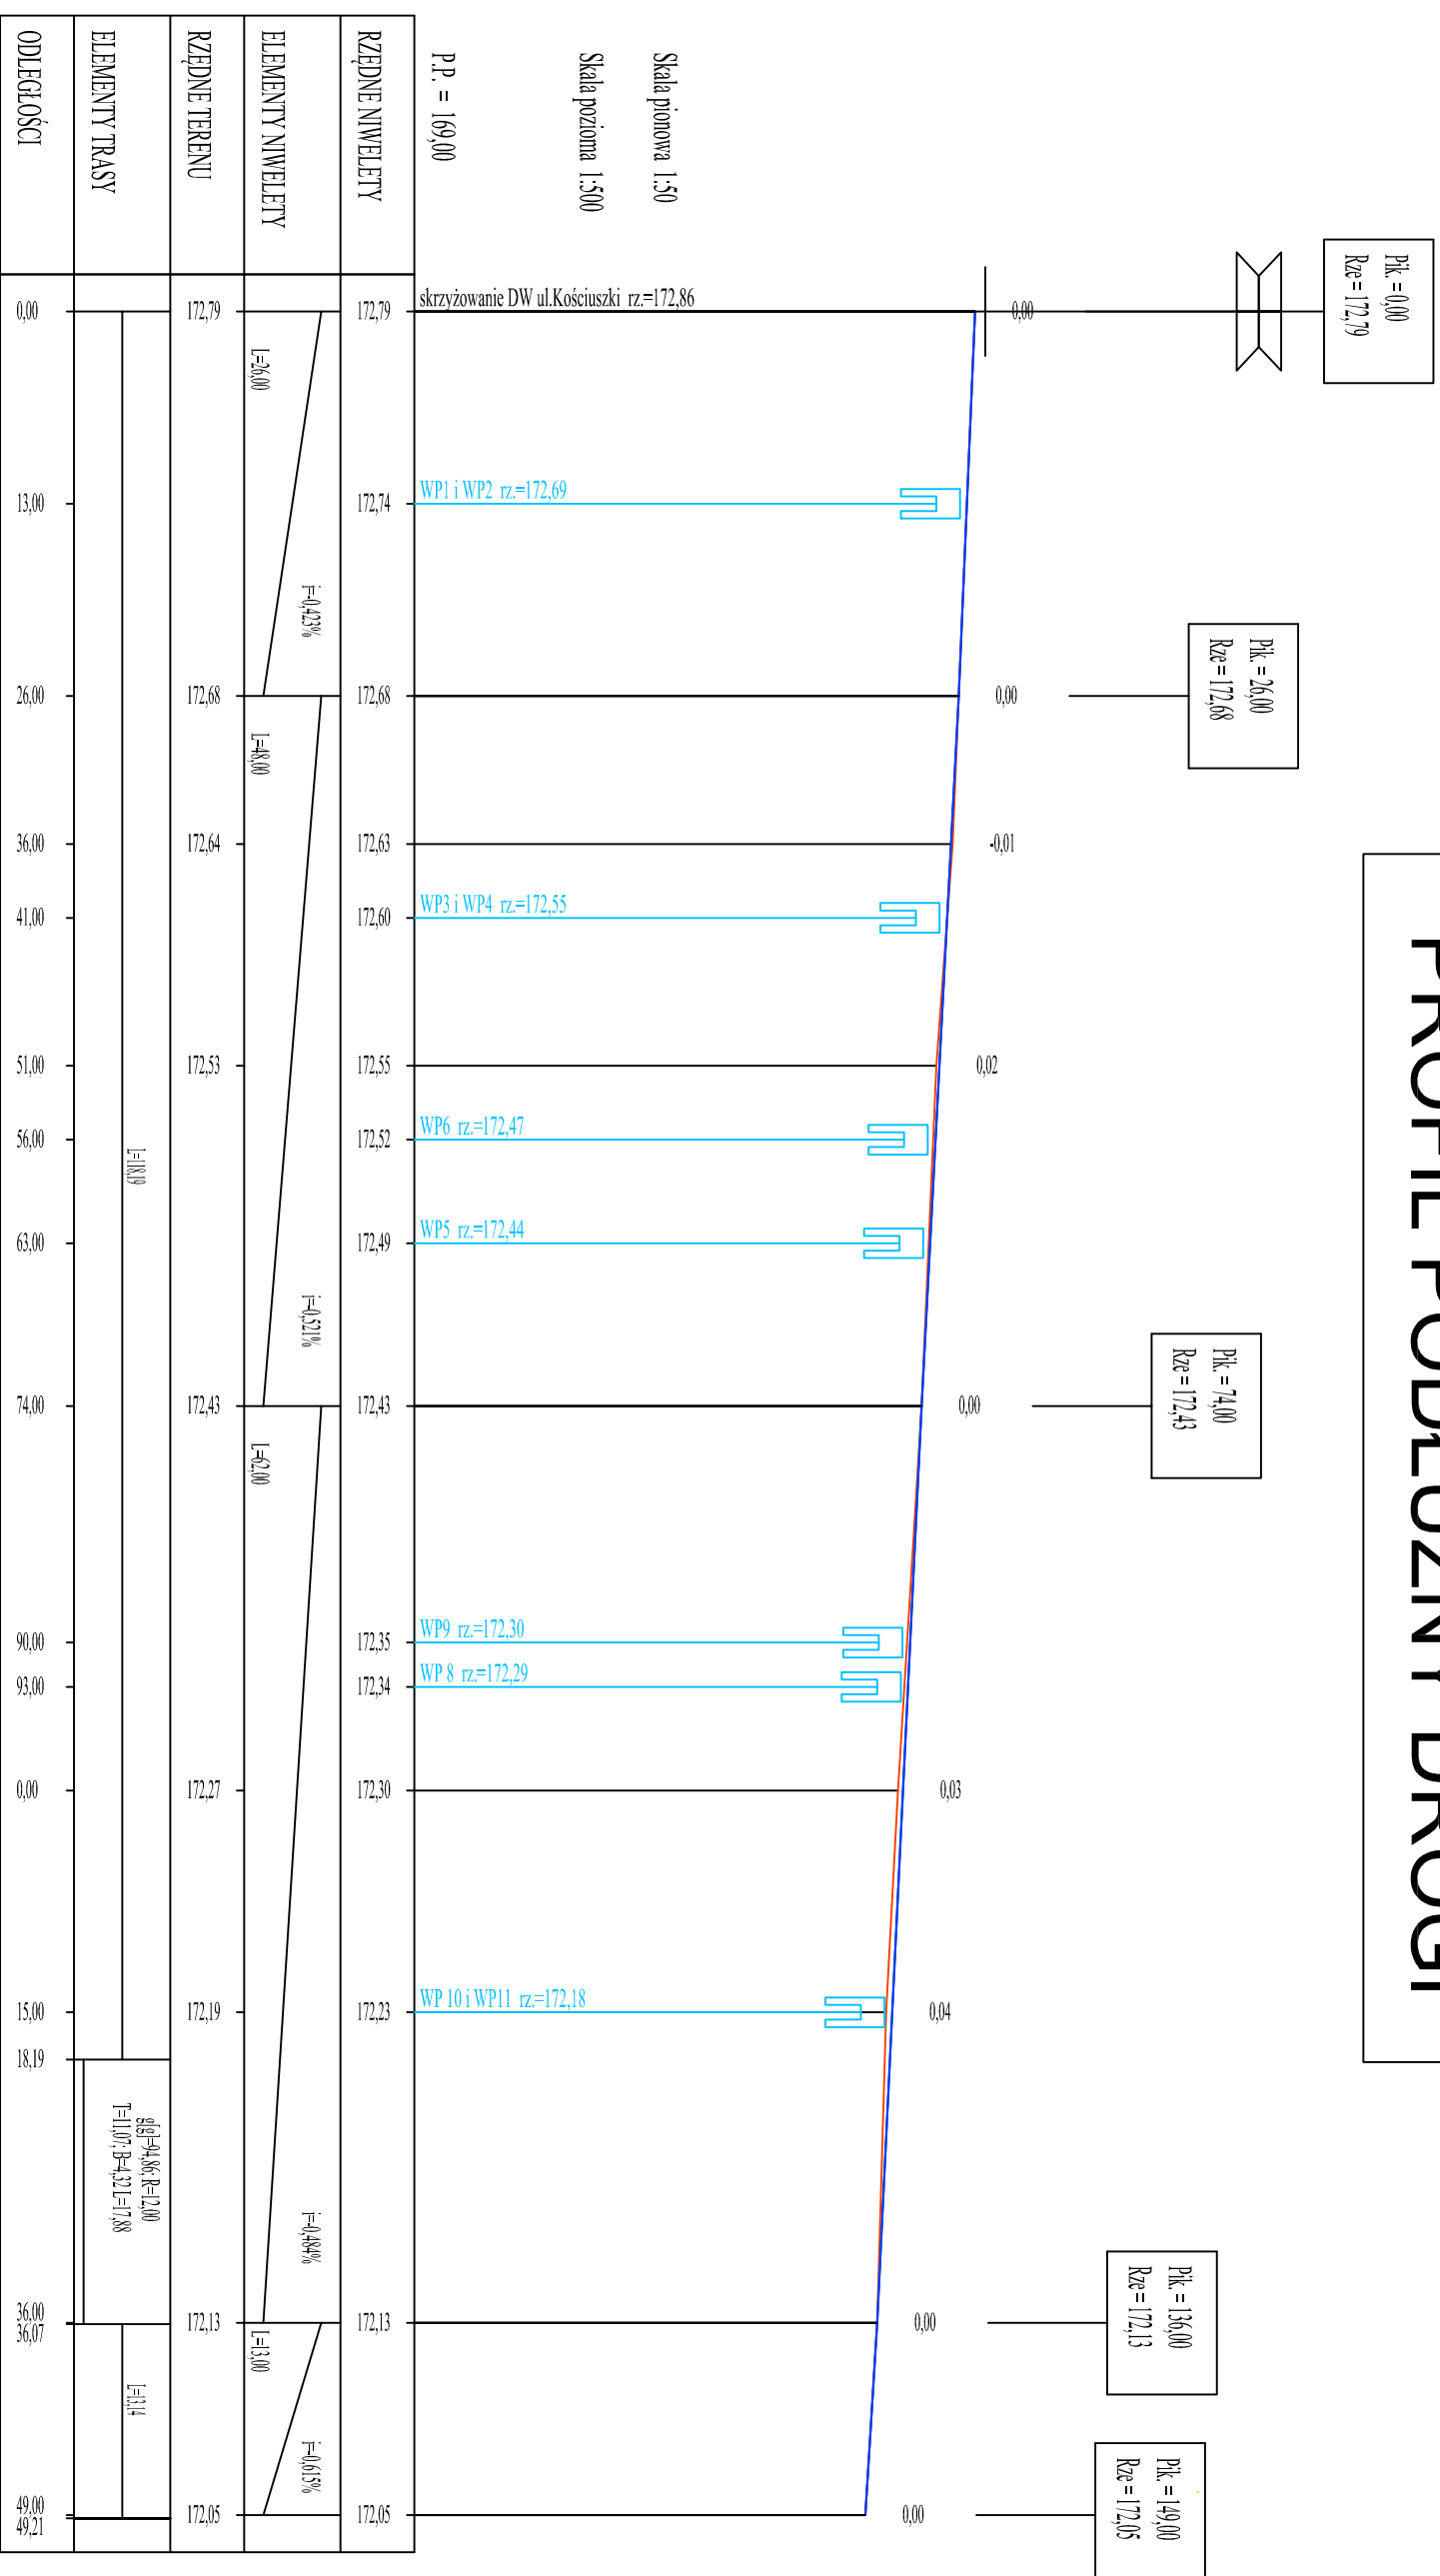


PROFIL PODŁUŻNY DROGI

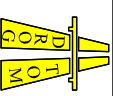

 DROGOM Opole ul. Chętnska 9/2 tel e-mail: drogom@op.pl www.drogom.com.pl biuro: ul. Leśnikowa 15 lok. nr 8 45-409 Opole tel. 608 488 304		NAZWA ZADANIA PRZEBUDOWA DROGI GŁÓWNEJ ULICY POCZTOWEJ WRAZ Z PRZEBUDOWĄ OŚWIELENIĄ I ODWODNIENIĄ W m. TULOWICE	
		TYTUŁ RYSUNKU PROFIL PODŁUŻNY DROGI	
INWESTOR	GMINA TULOWICE	LOKALIZACJA	TULOWICE
PROJEKTANT	mgr inż. Tomasz Salski	PROJEKTANT	mgr inż. Tomasz Salski
SPRAWDZIK	upr. bud. nr OP.0243/PV/OD/06	SPRAWDZIK	mgr inż. Grzegorz Kaczmarek
DATA	07/2019	SKALA	1 : 5
		NR RYSUNKU	D/4