


Przekrój A-A

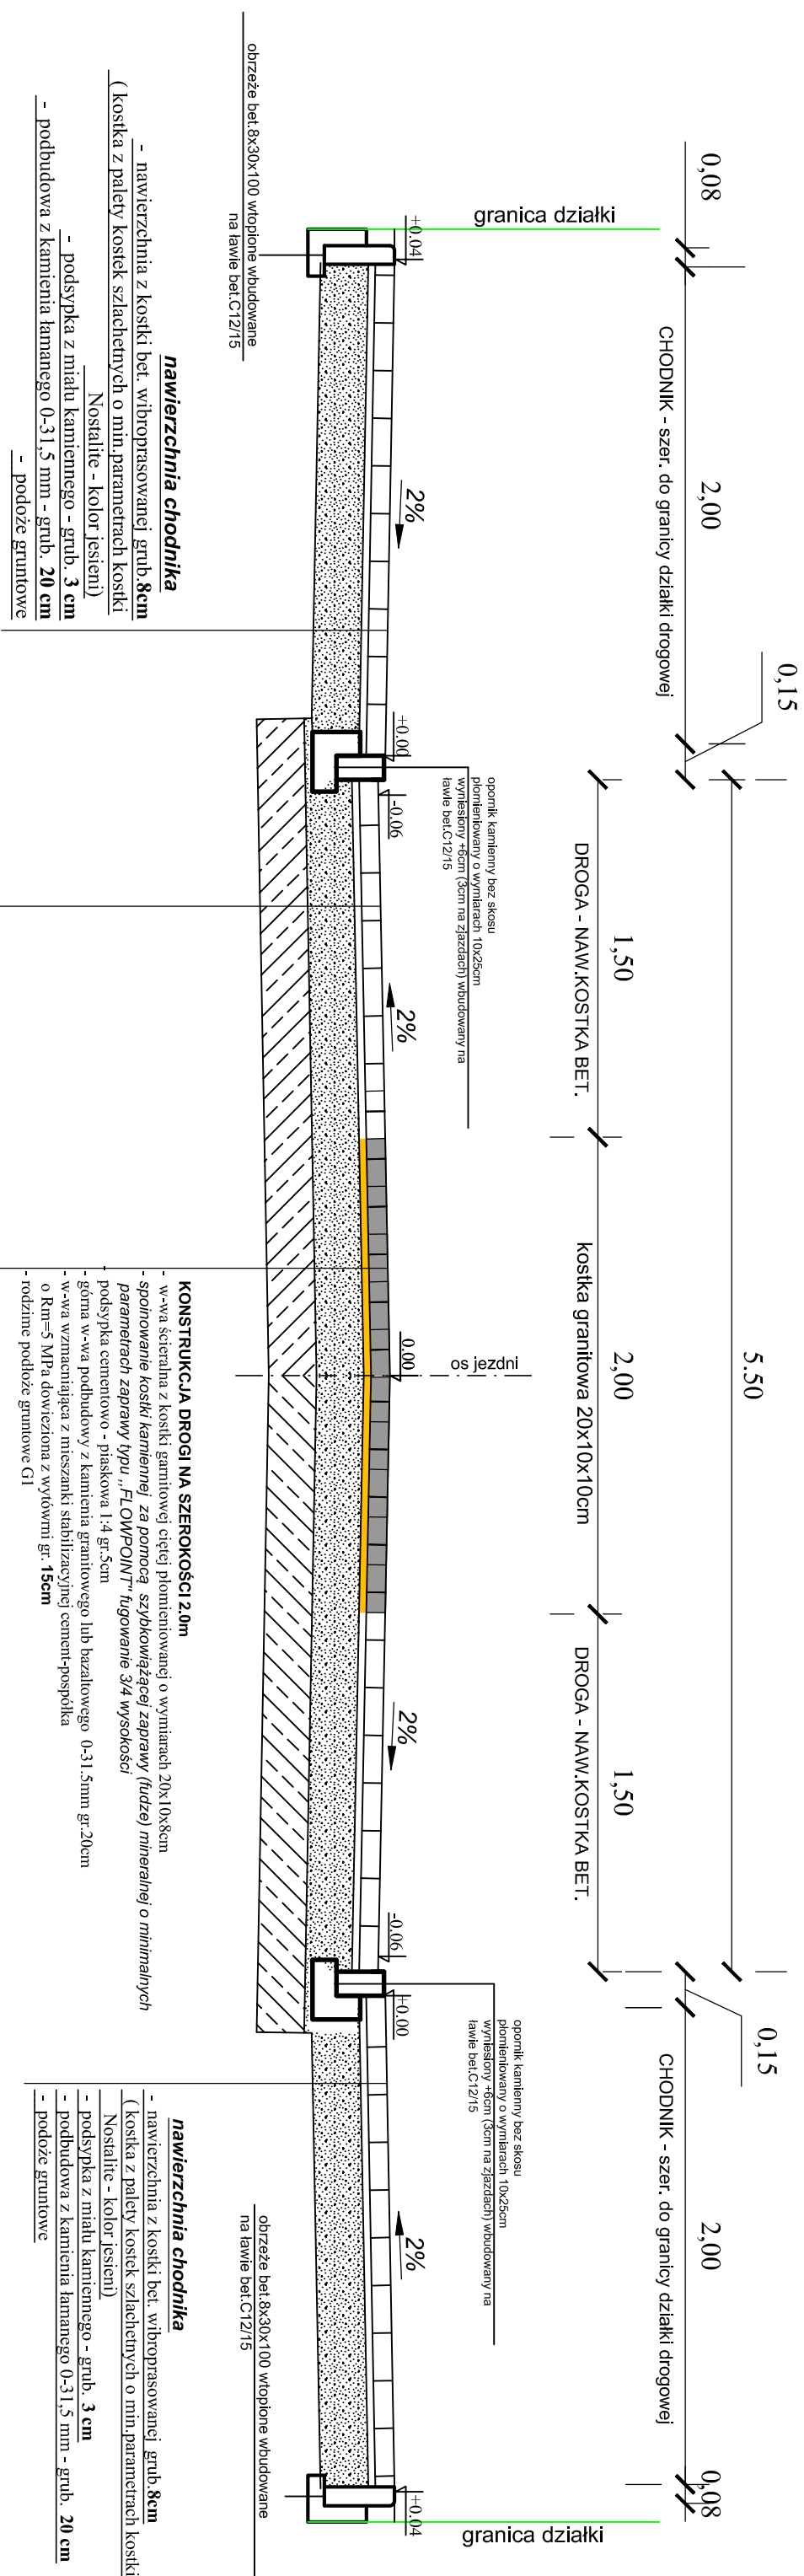

DROGOTM	
Opole ul. Chemiczna 9/2 tel. www.drogotm.com.pl e-mail: drogotm@op.pl biuro: ul. Kiełkowska 15/16a nr 8 45-449 Opole tel. 602 498 304	
NAZWA ZADANIA: PRZEBUDOWA DROGI GMINNEJ ULICY PO CZTOWEJ WRAZ Z PRZEBUDOWĄ OŚWIETLENIA I ODWODNIENIA W m. TULEWICE	
TYTUŁ RYSUNKU	PRZEKROJ A-A
INWESTOR	GMINA TULEWICE
LOKALIZACJA	TULEWICE
PROJEKTANT	mgr inż. Tomasz Szałucki
branża drogowa	mgr inż. OFL/0245/PW/OD/06
SPRAWDZIK	mgr inż. Grzegorz Kaczmarek
branża drogowa	OFL/0972/PW/OD/13
DATA	07/2019
SKALA	1 : 25
	NR RYSUNKU D/2