
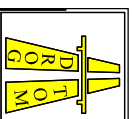


# WIDOK OGÓLNY DROGI

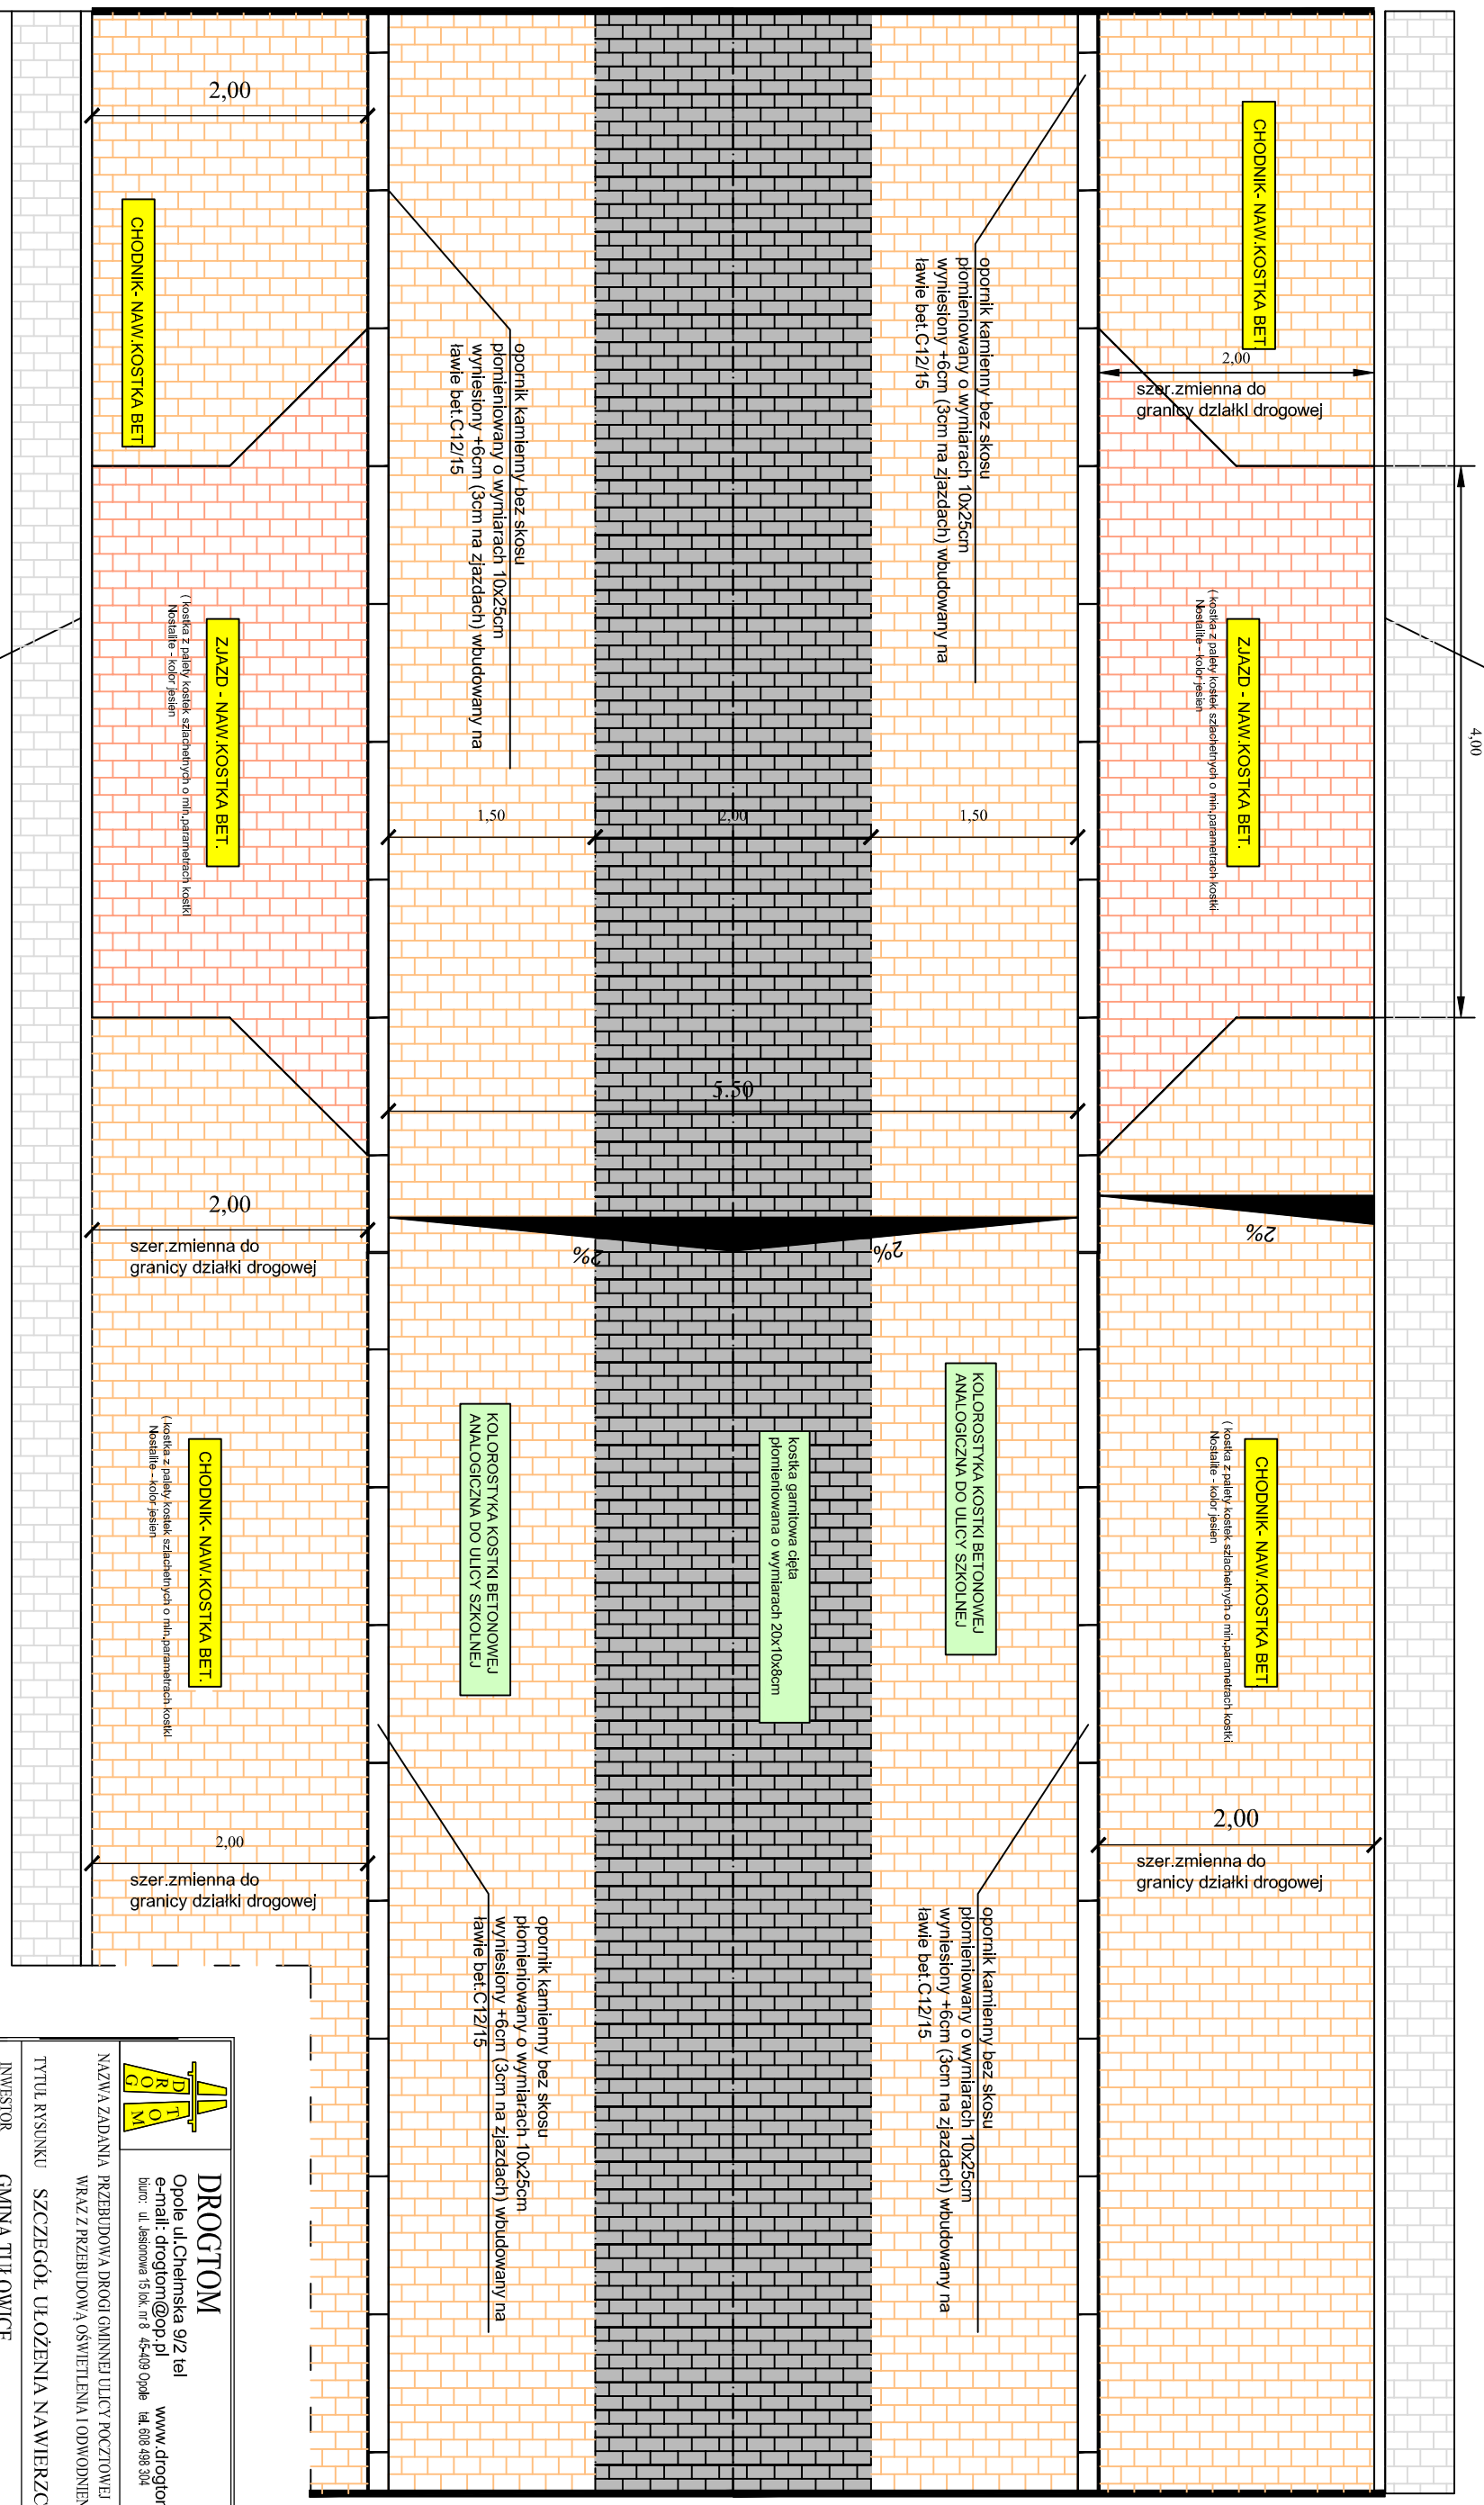

**DROGOM**

Opole ul. Chelmska 9/2 tel. [www.drogom.com.pl](http://www.drogom.com.pl)  
e-mail: [drogom@op.pl](mailto:drogom@op.pl)  
biuro: ul. Jasnowa 15 lok. nr 8 45-409 Opole tel. 608 498 304

NAZWA ZADANIA PRZEBUDOWA DROGI GMINNEJ ULICY KOZZOWEJ  
WRAZ Z PRZEBUDOWĄ OŚWIETLENIA I ODWODNIENIA W m. TULOWICE

TYTUŁ RYSUNKU SZCZEGÓŁ UŁOŻENIA NAWIERZCHNI

INWESTOR GMINA TULOWICE

LOKALIZACJA TULOWICE

**NAZWISKO**

**PODPIS**

PROJEKTANT mgr inż. Tomasz Sobkowiński  
branża drogowa upr. bud. nr OP.0243/PWOD/06

OPERACJONAL mgr inż. Grzegorz Kaczmarek  
branża drogowa OP.0972/PWOD/13

DATA 07/2019

SKALA 1 : 25

NR RYSUNKU D/3