
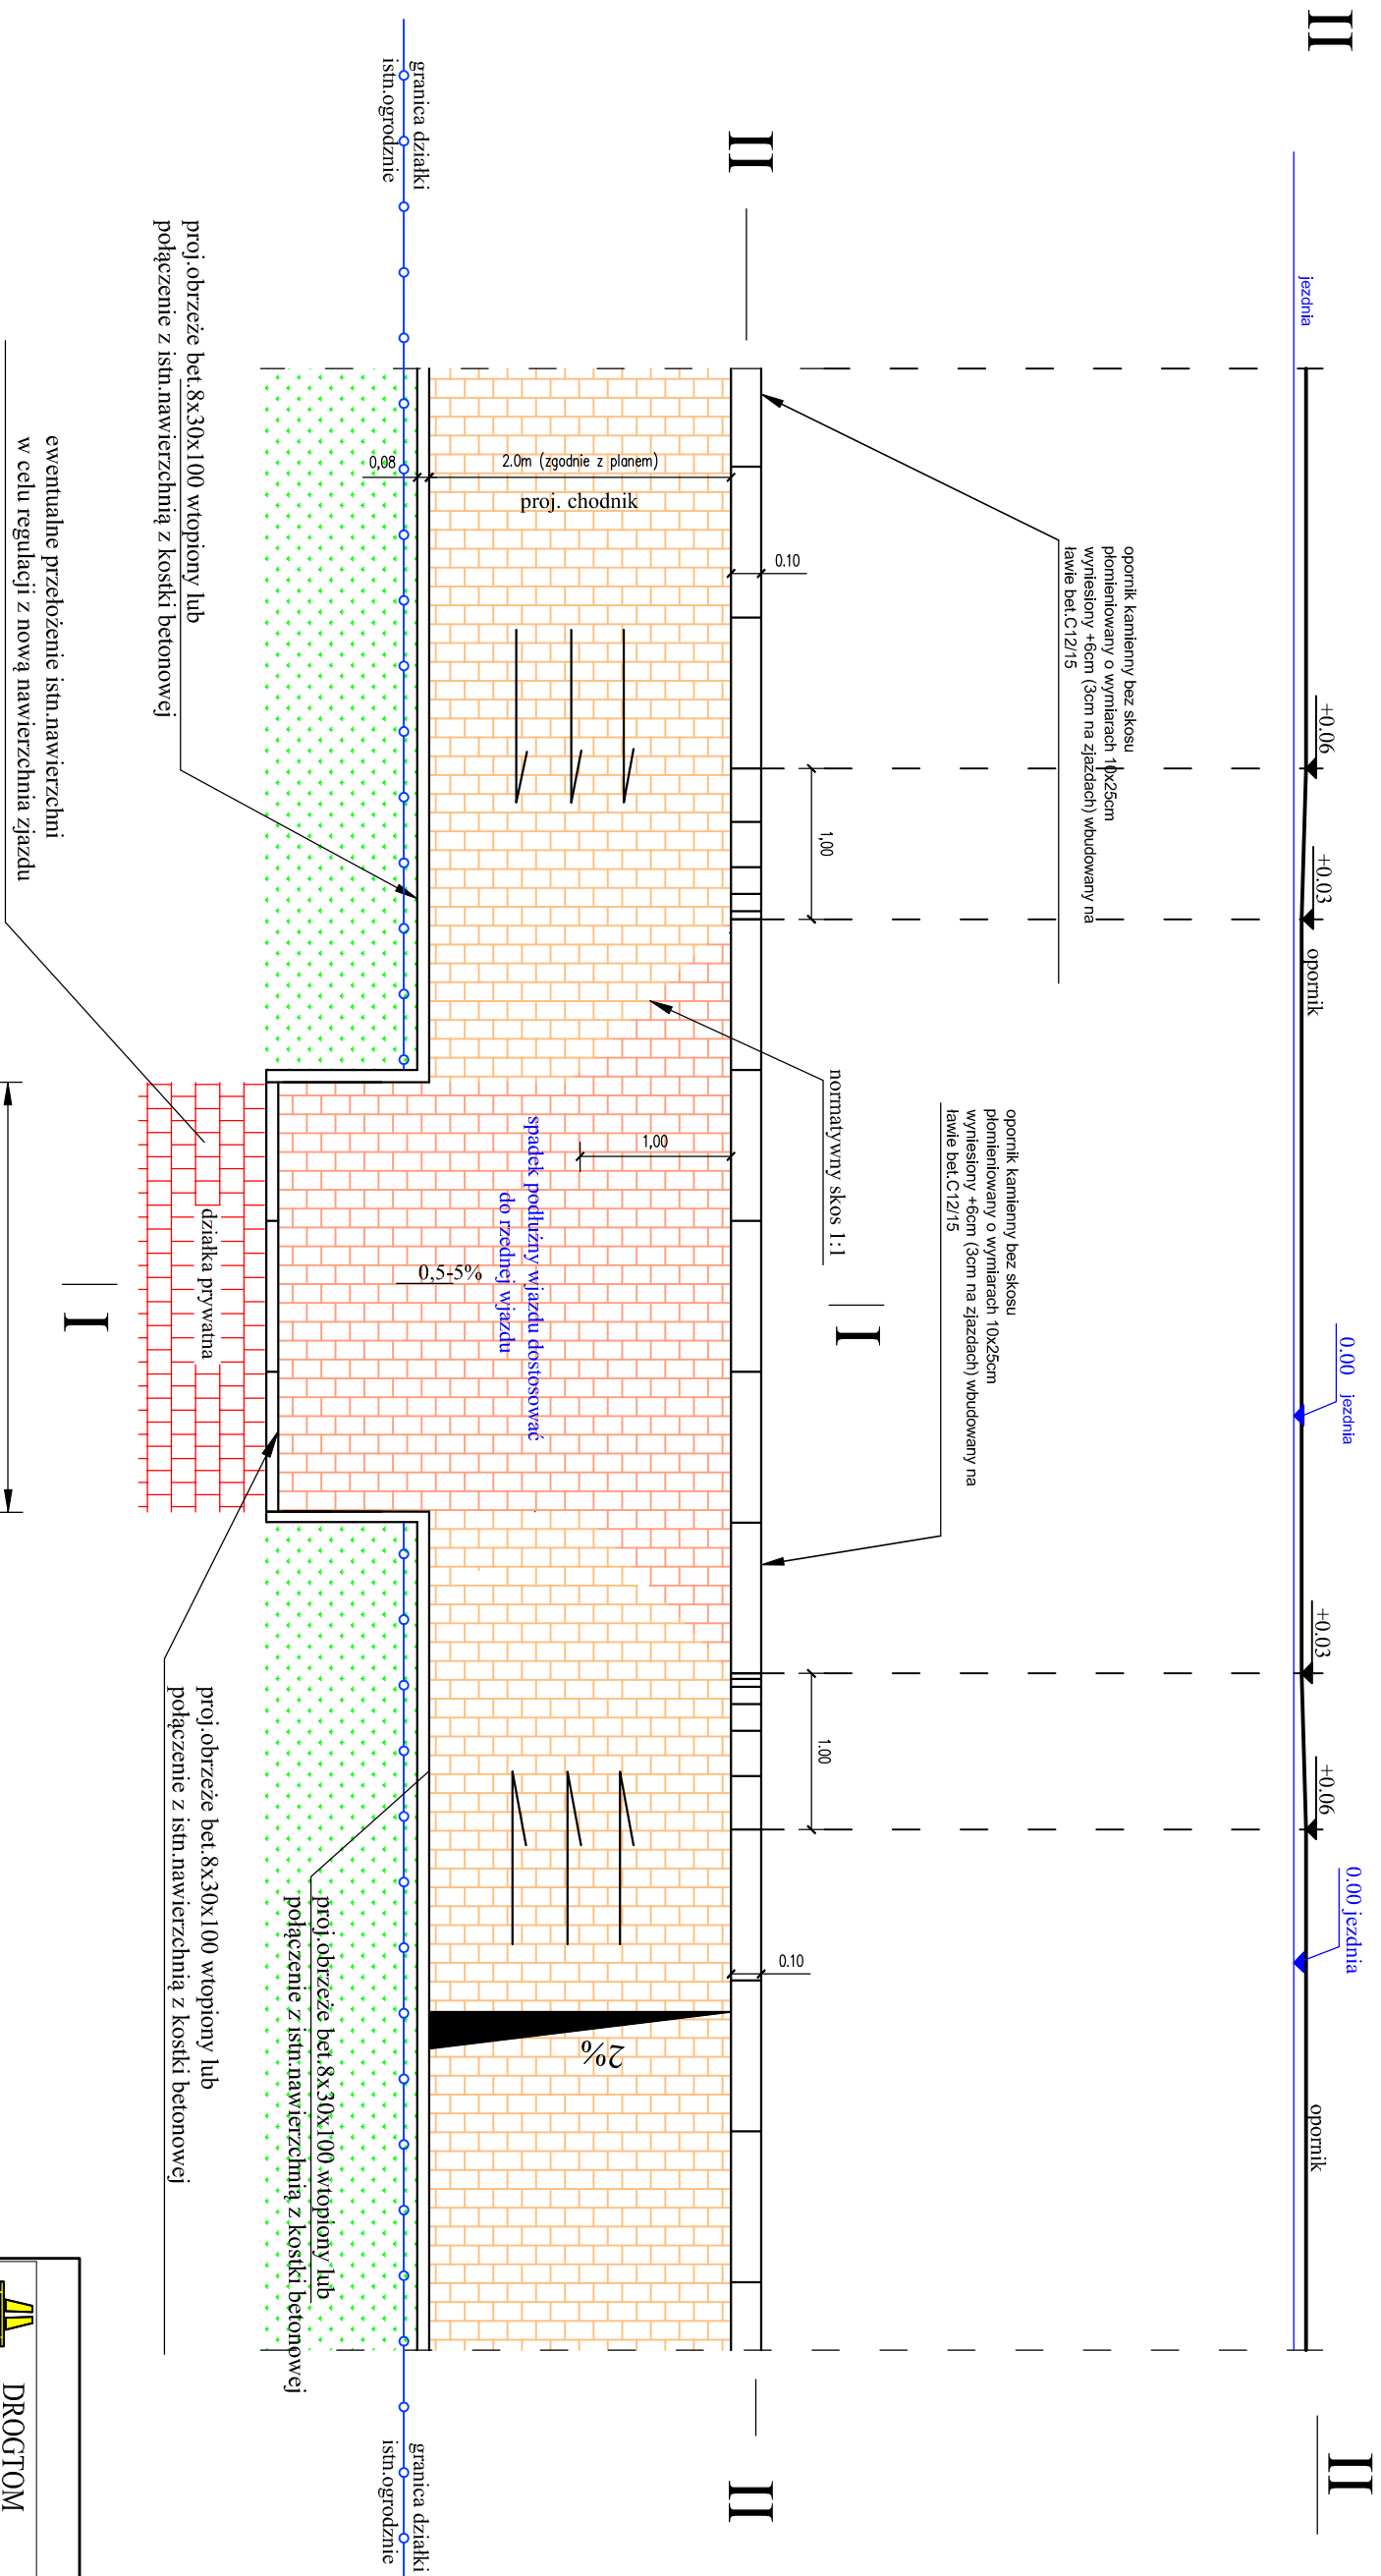


WIDOK OGÓLNY Z JAZDU DO POSESJI

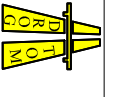

Uwaga. W miejscach bram wjazdowych należy zastosować obrzeże bet 8x30x100 wtopione lub połączyć się z istn. nawierzchnią utwardzoną dziatką prywatnej - posesji

 <p>DROGOTM Opole ul. Chemiczna 9/2 tel e-mail: drogotm@op.pl www.drogotm.com.pl biuro: ul. Sienkowi 15/1a, nr 8 44-409 Opole tel. 638 488 336</p>		<p>NAZWA ZADANIA PRZEJĘCIE DROGI GMINNEJ ULICY POZOSTOJEJ WRAZ Z PRZEJĘCIEM OŚWIETLENIA I ODWODNIENIA W m. TULOWICE</p> <p>TYTUŁ RYSUNKU WIDOK OGÓLNY Z JAZDU DO POSESJI</p> <p>INWESTOR GMINA TULOWICE</p> <p>LOKALIZACJA TULOWICE</p>	
<p>PROJEKTANT mgr inż. Tomasz Szulicki branża drogowa SPRAWDZIŁ mgr inż. Grzegorz Kaszmarek branża drogowa</p>		<p>PODPIS</p>	
<p>DATA 07/2019</p>		<p>SKALA 1 : 50</p>	
<p>NR RYSUNKU</p>		<p>D/5</p>	