



# WIDOK OGÓLNY WYNIESIONEGO PRZEJŚCIA

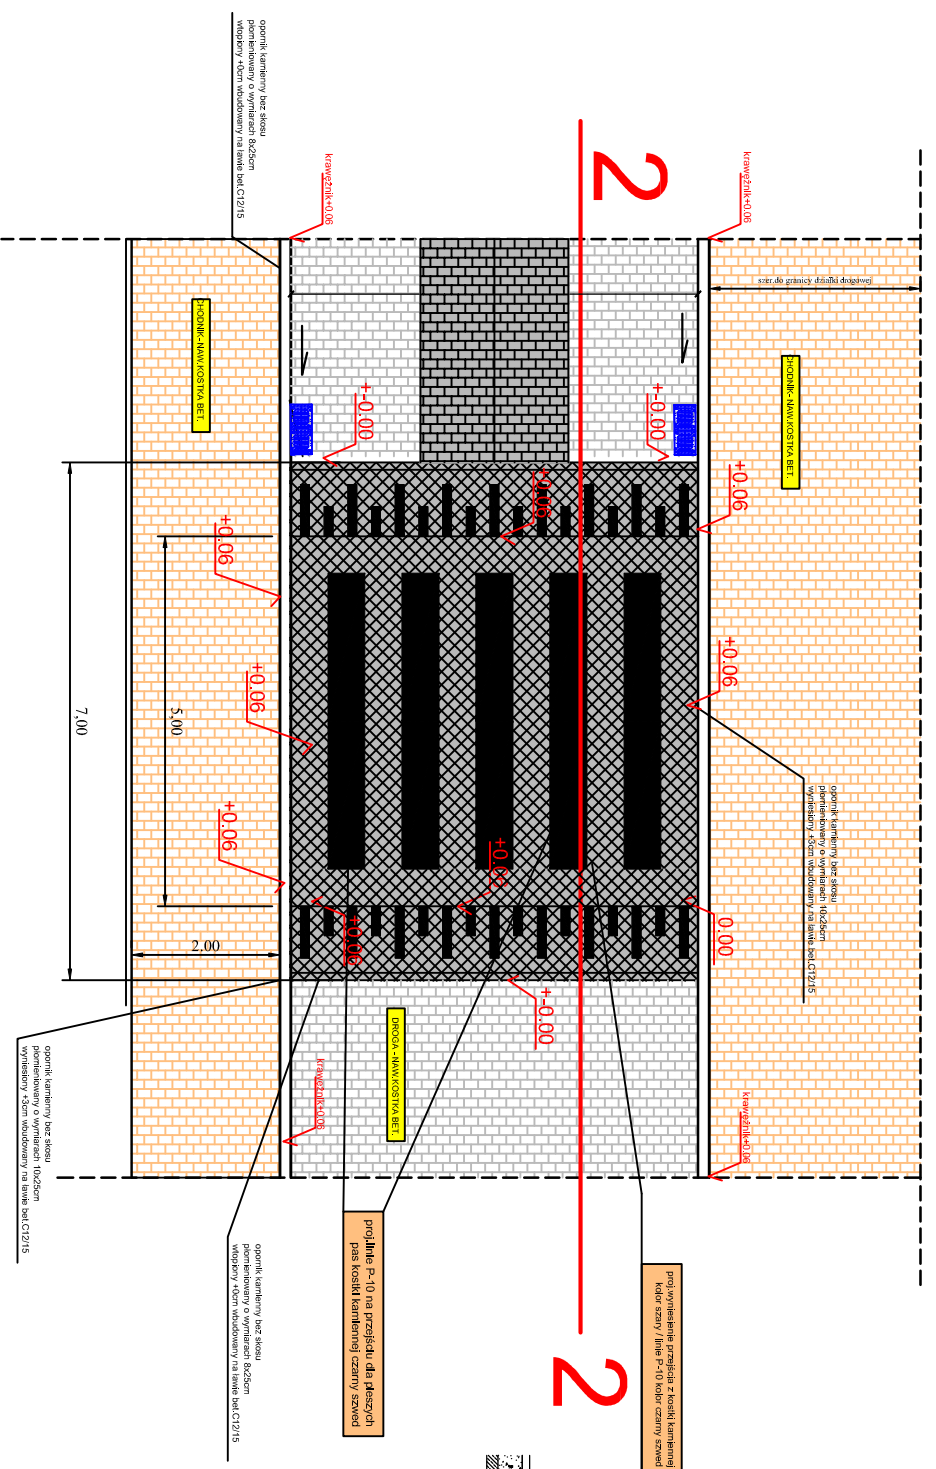


2

## Przekrój 2-2

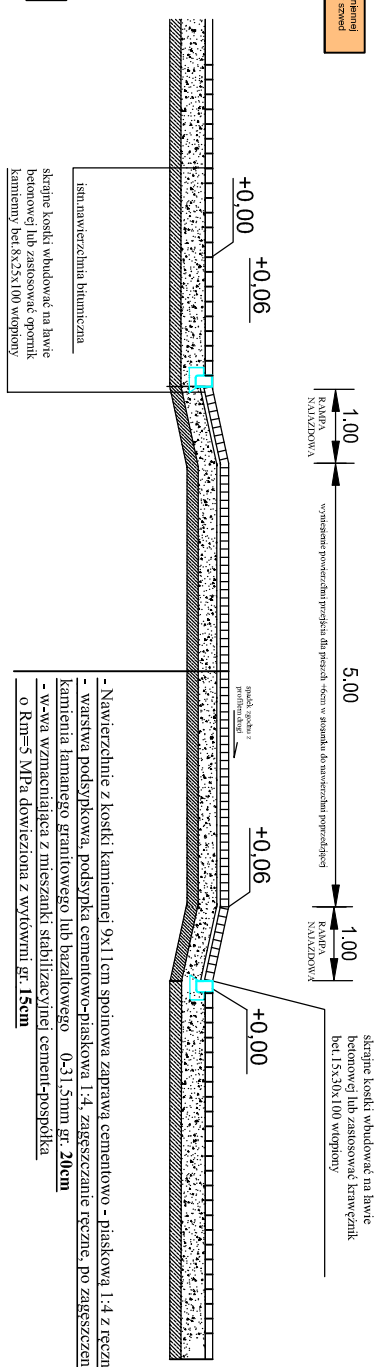

- Nawierzchnie z kostki kamiennej 9x11cm spoinowana zaprawa cementowo - piaskowa 1:4 z resztynym dooczyszczeniem
- warstwa podsypkowa, podsypka cementowo-piaskowa 1:4, zagęszczenie ręczne, po zagęszczeniu 5 cm - podbudowa z kamienia łamanego granitowego lub bazaltowego - 0-31, 3cm gr. 20cm
- W-va wzmacniająca z mieszanki stabilizacyjnej cement-pospółka o Rm=5 MPa dowieszona z wyłowirni gr. 15cm

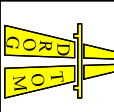 <b>DROG TOM</b> Opole ul. Chełmska 9/2 tel. <a href="http://www.drogtom.com.pl">www.drogtom.com.pl</a> e-mail: <a href="mailto:drogtom@op.pl">drogtom@op.pl</a> biuro: ul. Jasińska 15 lok. nr 8 45-409 Opole tel. 608 488 304	
NAZWA ZADANIA	PRZEBUDOWA DROGI GMINNEJ ULICY POCTOWEJ WRAZ Z PRZEBUDOWĄ OŚWIETLENIA I ODWODNIENIA W m. TULOWICE
TYTUŁ RYSUNKU	SZCZEGÓL PRZEJŚCIA DLA PIESZYCH
INWESTOR	GMINA TULOWICE
LOKALIZACJA	TULOWICE
NAZWISKO	PODPIS
PROJEKTANT	mgr inż. Tomasz Szukalski
branża drogowa	upr. bud. nr OPL/0243/PW/OD/06
SPRAWDZIK	mgr inż. Grzegorz Kazanicki
branża drogowa	OPL/0972/PW/OD/13
DATA	07/2019
SKALA	1 : 50
	NR RYSUNKU D/7