


# PROFIL PODŁUŻNY DROGI

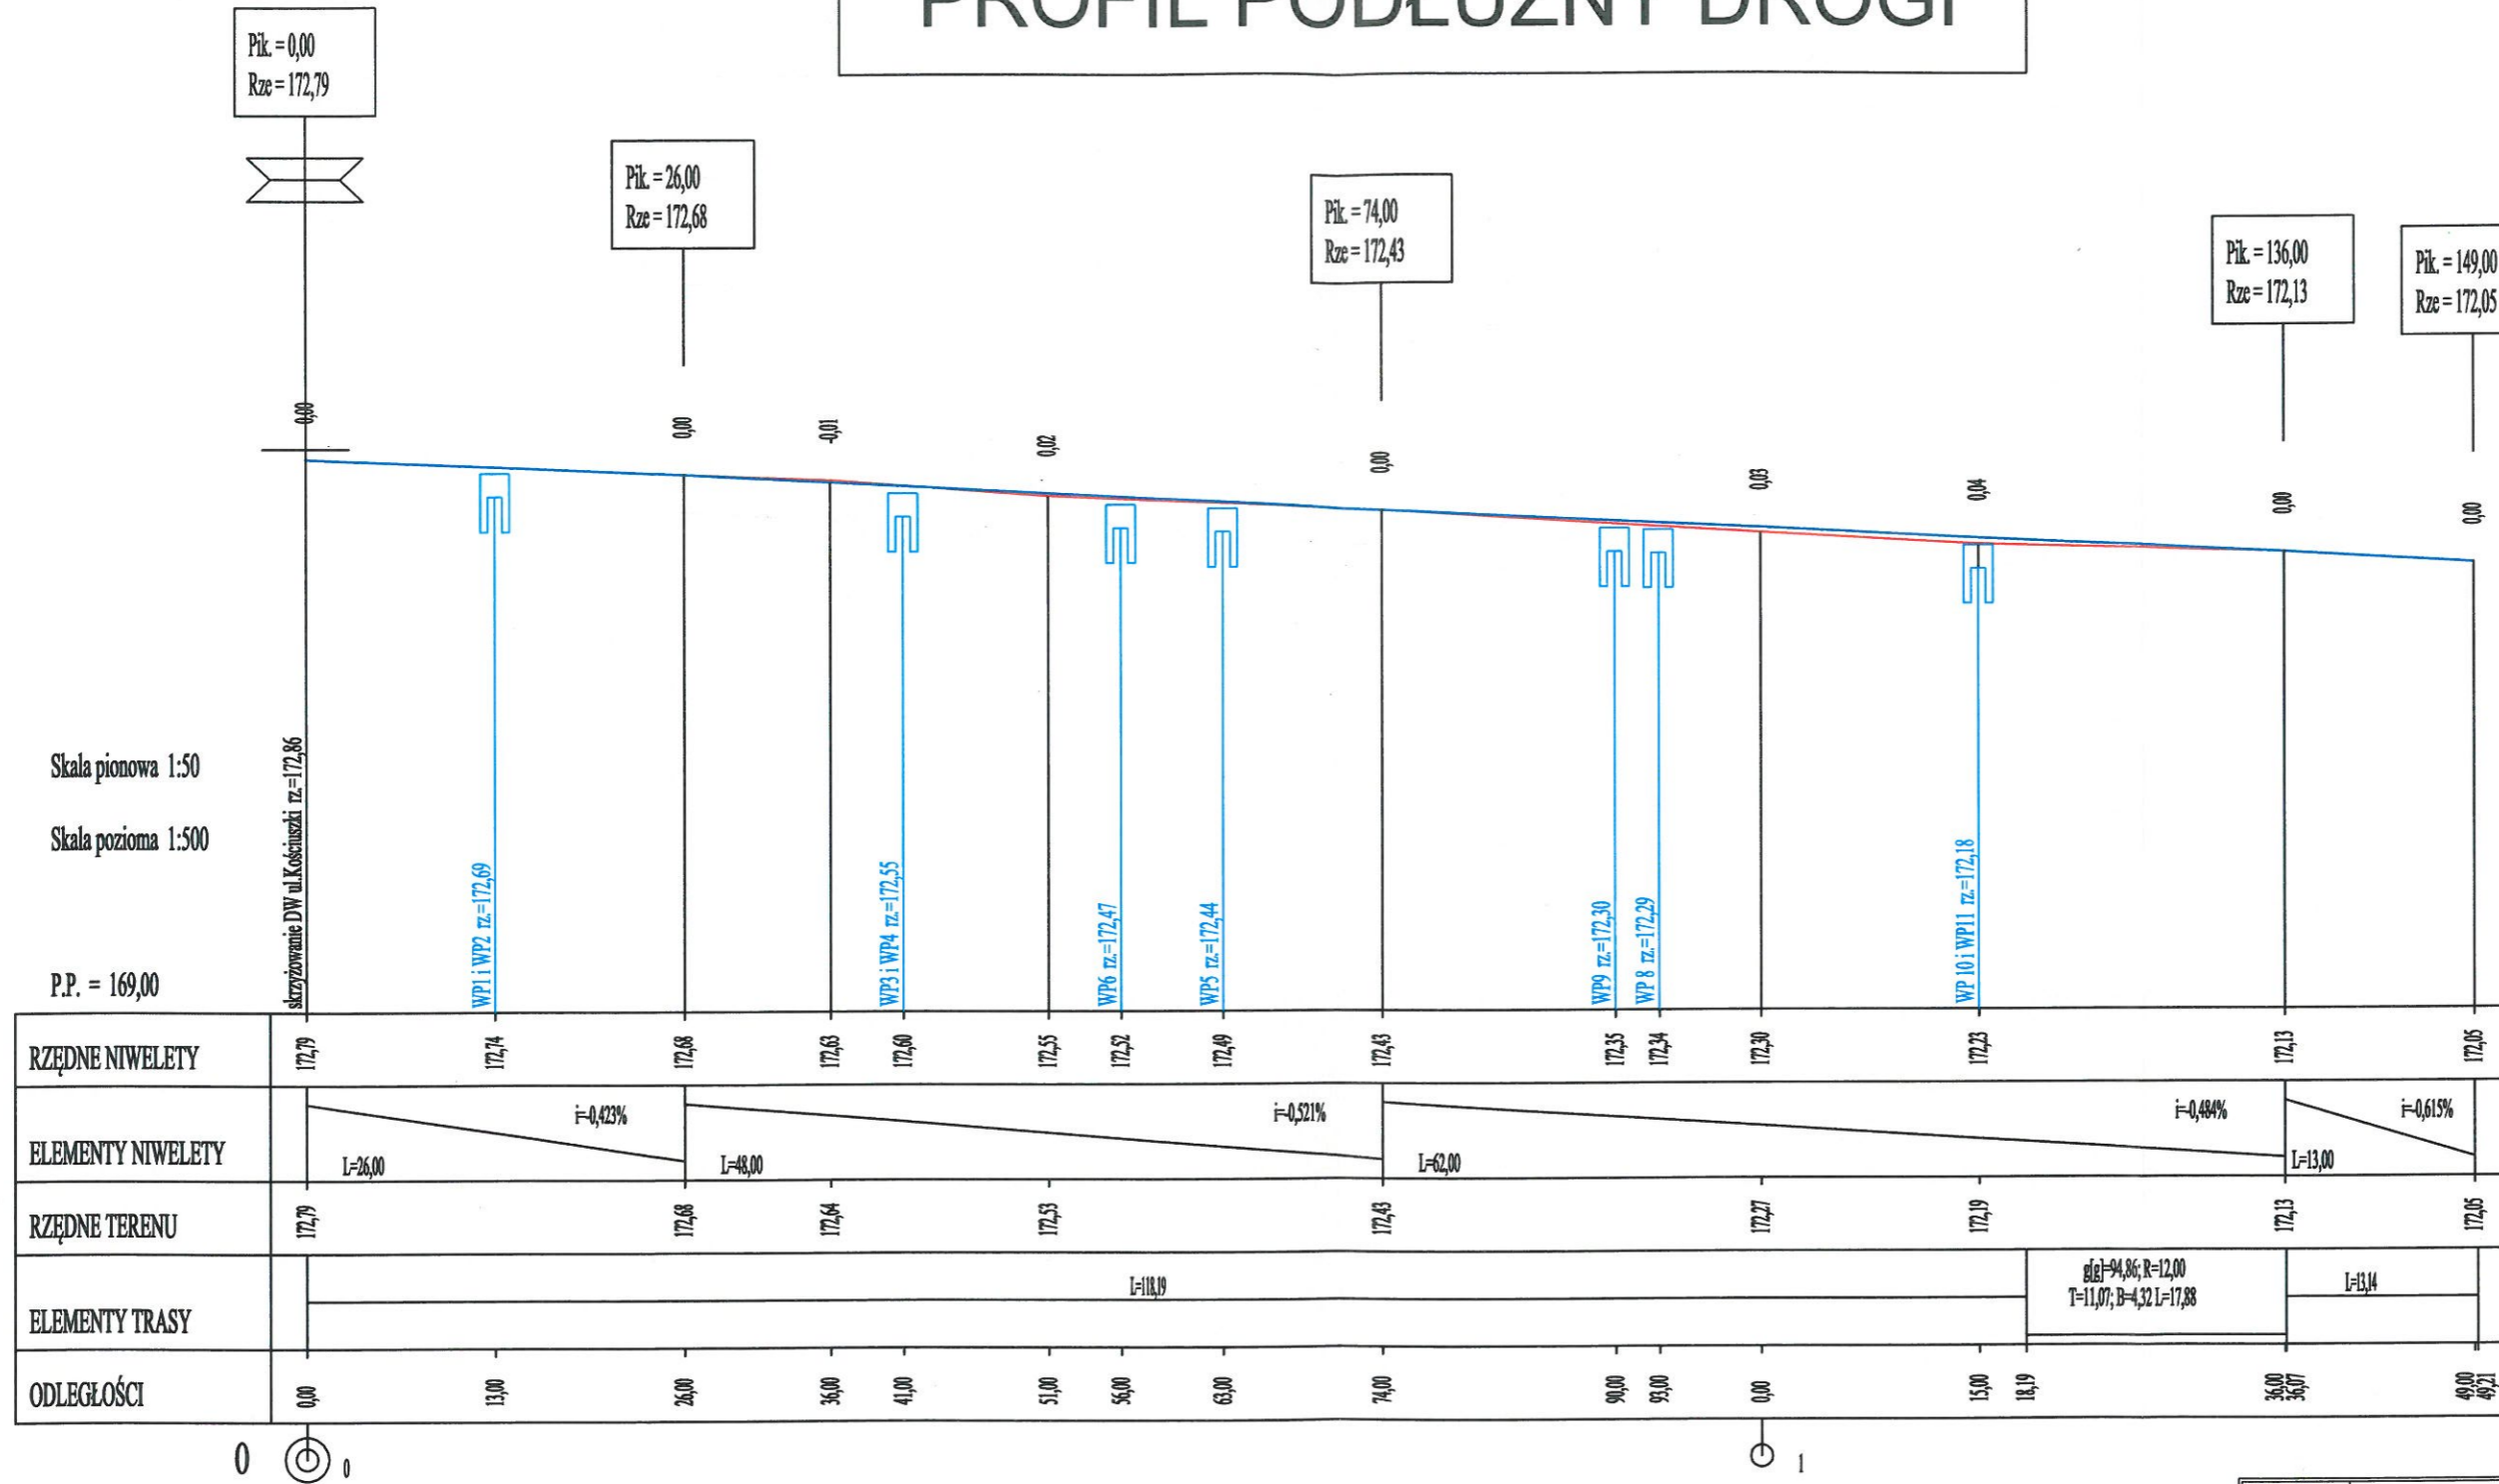

Skala pionowa 1:50  
 Skala pozioma 1:500  
 P.P. = 169,00

RZĘDNE NIWELETY	172,79	172,74	172,68	172,63	172,60	172,55	172,52	172,49	172,43	172,35	172,34	172,30	172,23	172,13	172,05			
ELEMENTY NIWELETY			$i = -0,423\%$ $L = 26,00$		$i = -0,423\%$ $L = 48,00$		$i = -0,521\%$ $L = 62,00$			$i = -0,484\%$ $L = 13,00$			$i = -0,615\%$ $L = 13,00$					
RZĘDNE TERENU	172,79		172,68	172,64		172,53		172,43		172,27		172,19		172,13	172,05			
ELEMENTY TRASY							$L = 18,19$						$g = 94,86; R = 12,00$ $T = 11,07; B = 4,32; L = 17,88$		$L = 13,14$			
ODLEGŁOŚCI	0,00	13,00	26,00	30,00	41,00	51,00	50,00	63,00	74,00	90,00	93,00	0,00	15,00	18,19	36,00	30,07	49,00	49,21

**DROG TOM**  
 Opole ul. Chełmska 9/2 tel. 71 374 11 11  
 e-mail: drogtom@op.pl www.drogtom.com.pl  
 biuro: ul. Jasińskiego 15 lok. nr 6 45-408 Opole tel. 606 486 304

NAZWA ZADANIA PRZEBUDOWA SKRZYŻOWANIA DROGI GMINNEJ ULICY POCZTOWEJ Z DROGĄ WOJEWÓDZKĄ NR 405 W m. TUŁOWICE		
TYTUŁ RYSUNKU PROFIL PODŁUŻNY DROGI		
INWESTOR GMINA TUŁOWICE		
LOKALIZACJA TUŁOWICE		
PROJEKTANT branża drogową	mgr inż. Tomasz Sokulski upr. bud. nr OPL/0243/PWOD/06	PODPIS
SPRAWDZIŁ branża drogową	mgr inż. Grzegorz Kaczmarek OPL/0972/PWOD/13	
DATA 07/2019	SKALA 1 : 5	NR RYSUNKU D/1