


Przekrój B-B

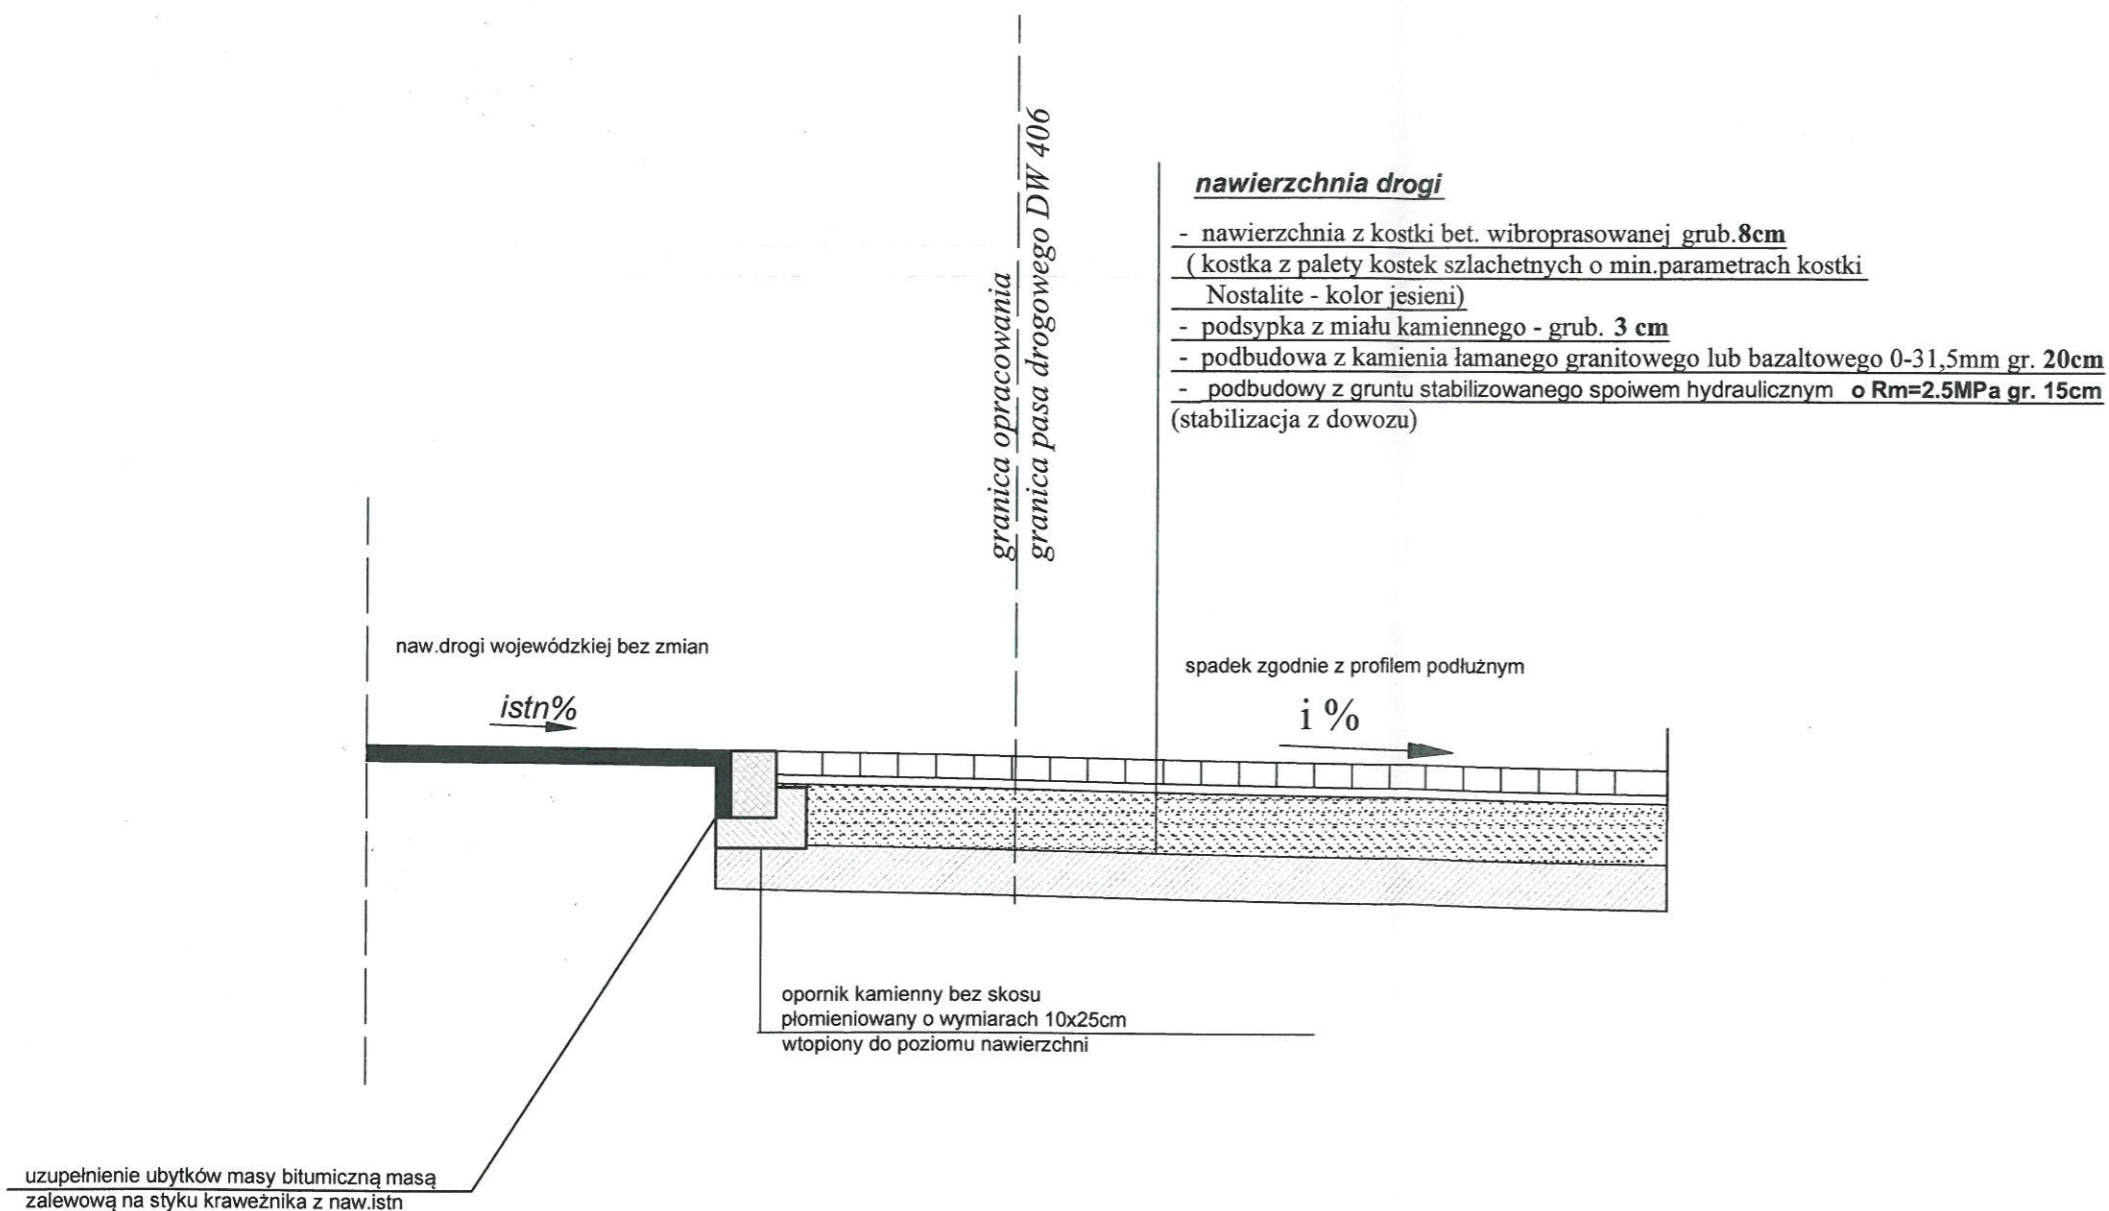

 DROGTOM Opole ul. Chełmska 9/2 tel e-mail: drogtom@op.pl www.drogtom.com.pl biuro: ul. Jesionowa 15 lok. nr 8 45-408 Opole tel. 608 488 304		
NAZWA ZADANIA PRZEBUDOWA SKRZYŻOWANIA DROGI GMINNEJ ULICY POCZTOWEJ Z DROGĄ WOJEWÓDZKĄ NR 405 W m. TUŁOWICE		
TYTUŁ RYSUNKU PRZEKRÓJ B-B		
INWESTOR GMINA TUŁOWICE		
LOKALIZACJA TUŁOWICE		
NAZWISKO		PODPIS
PROJEKTANT branża drogowa	mgr inż. Tomasz Sokulski upr. bud. nr OPL/0243/PWOD//06	
SPRAWDZIŁ branża drogowa	mgr inż. Grzegorz Kaczmarek OPL/0972/PWOD/13	
DATA 07/2019	SKALA 1 : 25	NR RYSUNKU D/1