


Przekrój A-A

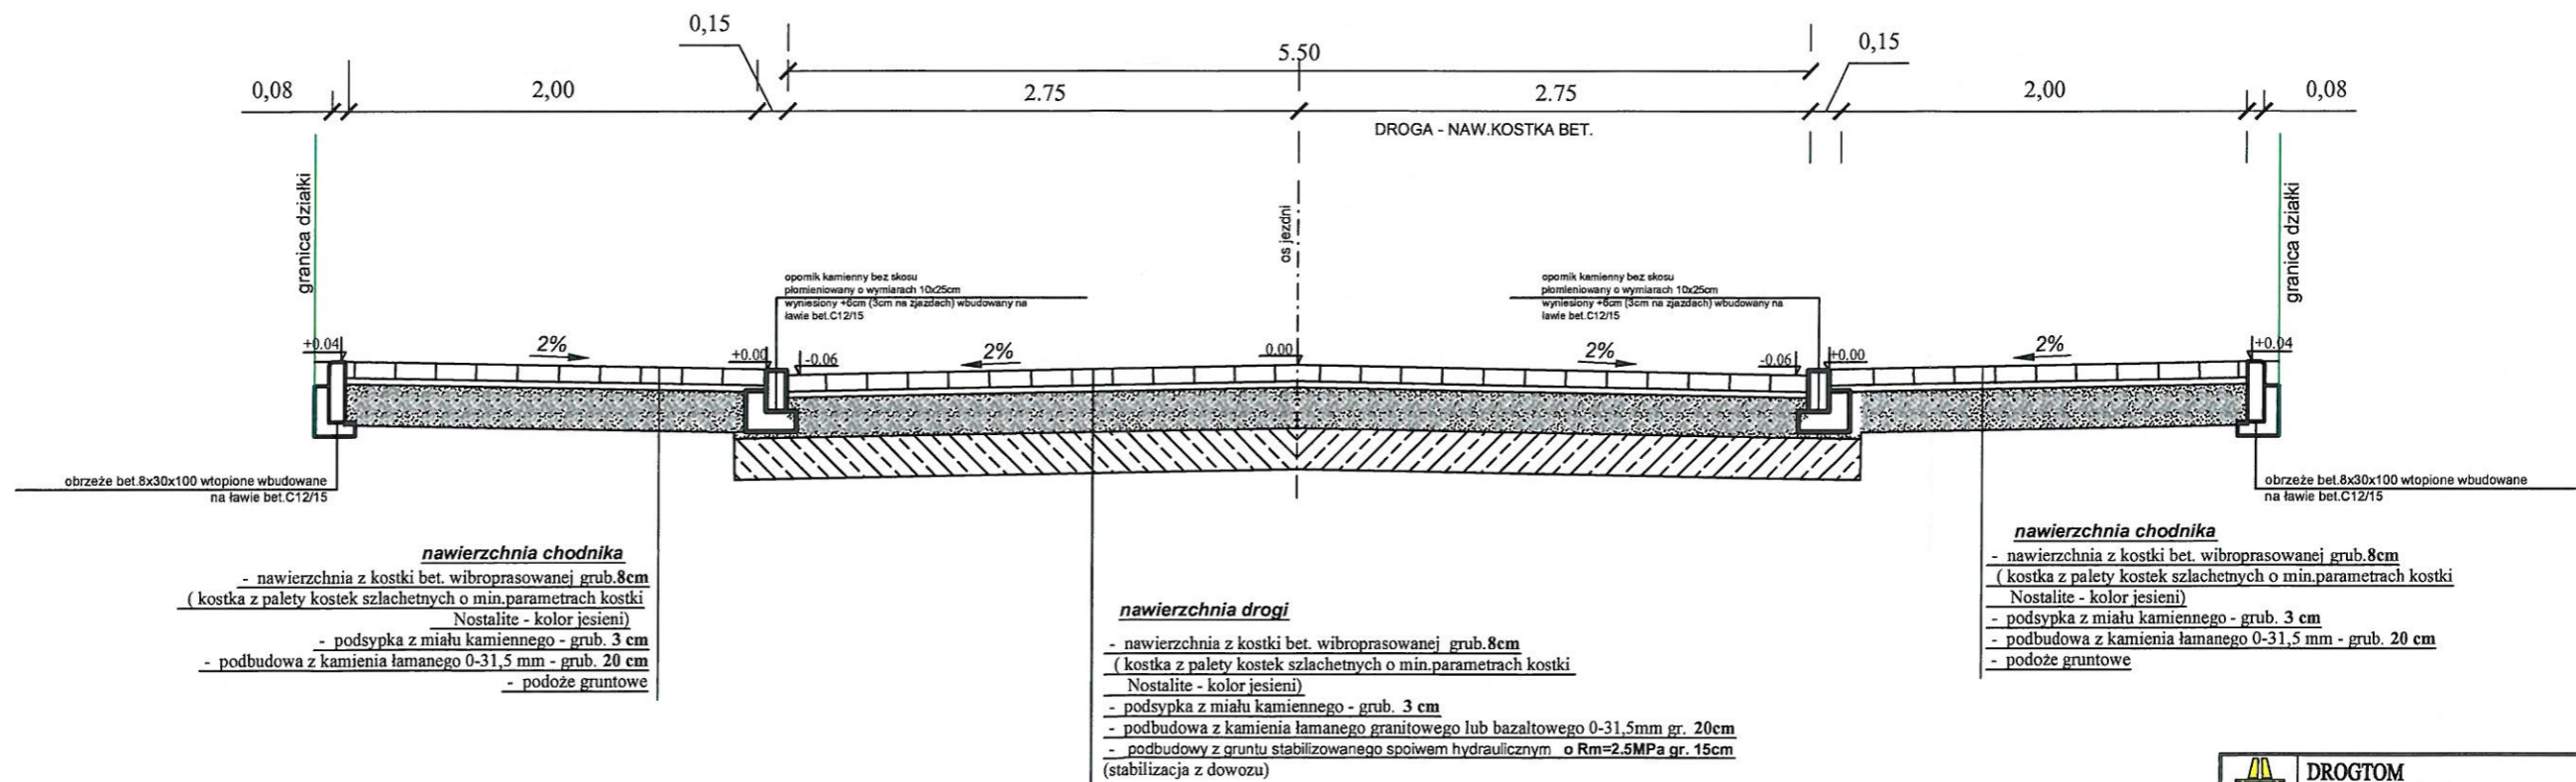

 DROGTOM Opole ul. Chelmska 9/2 tel. 46-449 304 e-mail: drogtom@op.pl www.drogtom.com.pl Mar: ul. Justowa 15 tel. nr 4 46-449 Opole tel. 46-449 304		
NAZWA ZADANIA PRZEBUDOWA I REZERWACJA DROGI GMINNEJ ULICY POZYTOWEJ Z DROGĄ WOBOWÓDZKA, NR 405 W m. TUŁOWICE		
TYTUŁ RYSUNKU PRZEKRÓJ A-A		
INWESTOR GMINA TUŁOWICE		
LOKALIZACJA TUŁOWICE		
NAZWISKO		PÓDPIS
PROJEKTANT brańca drogowy mgr inż. Tomasz Sokalski sp. ind. nr OPL/243/PWOD/06	[Signature]	
SPRAWDZ. brańca drogowy mgr inż. Grzegorz Kocumerek OPL/2972/PWOD/13	[Signature]	
DATA 07/2019	SKALA 1 : 25	NR RYSUNKU D/1