Przekrój podłużny kanalizacji deszczowej
ul. Betonowa, Tułowice

Skala
1 : 500/50

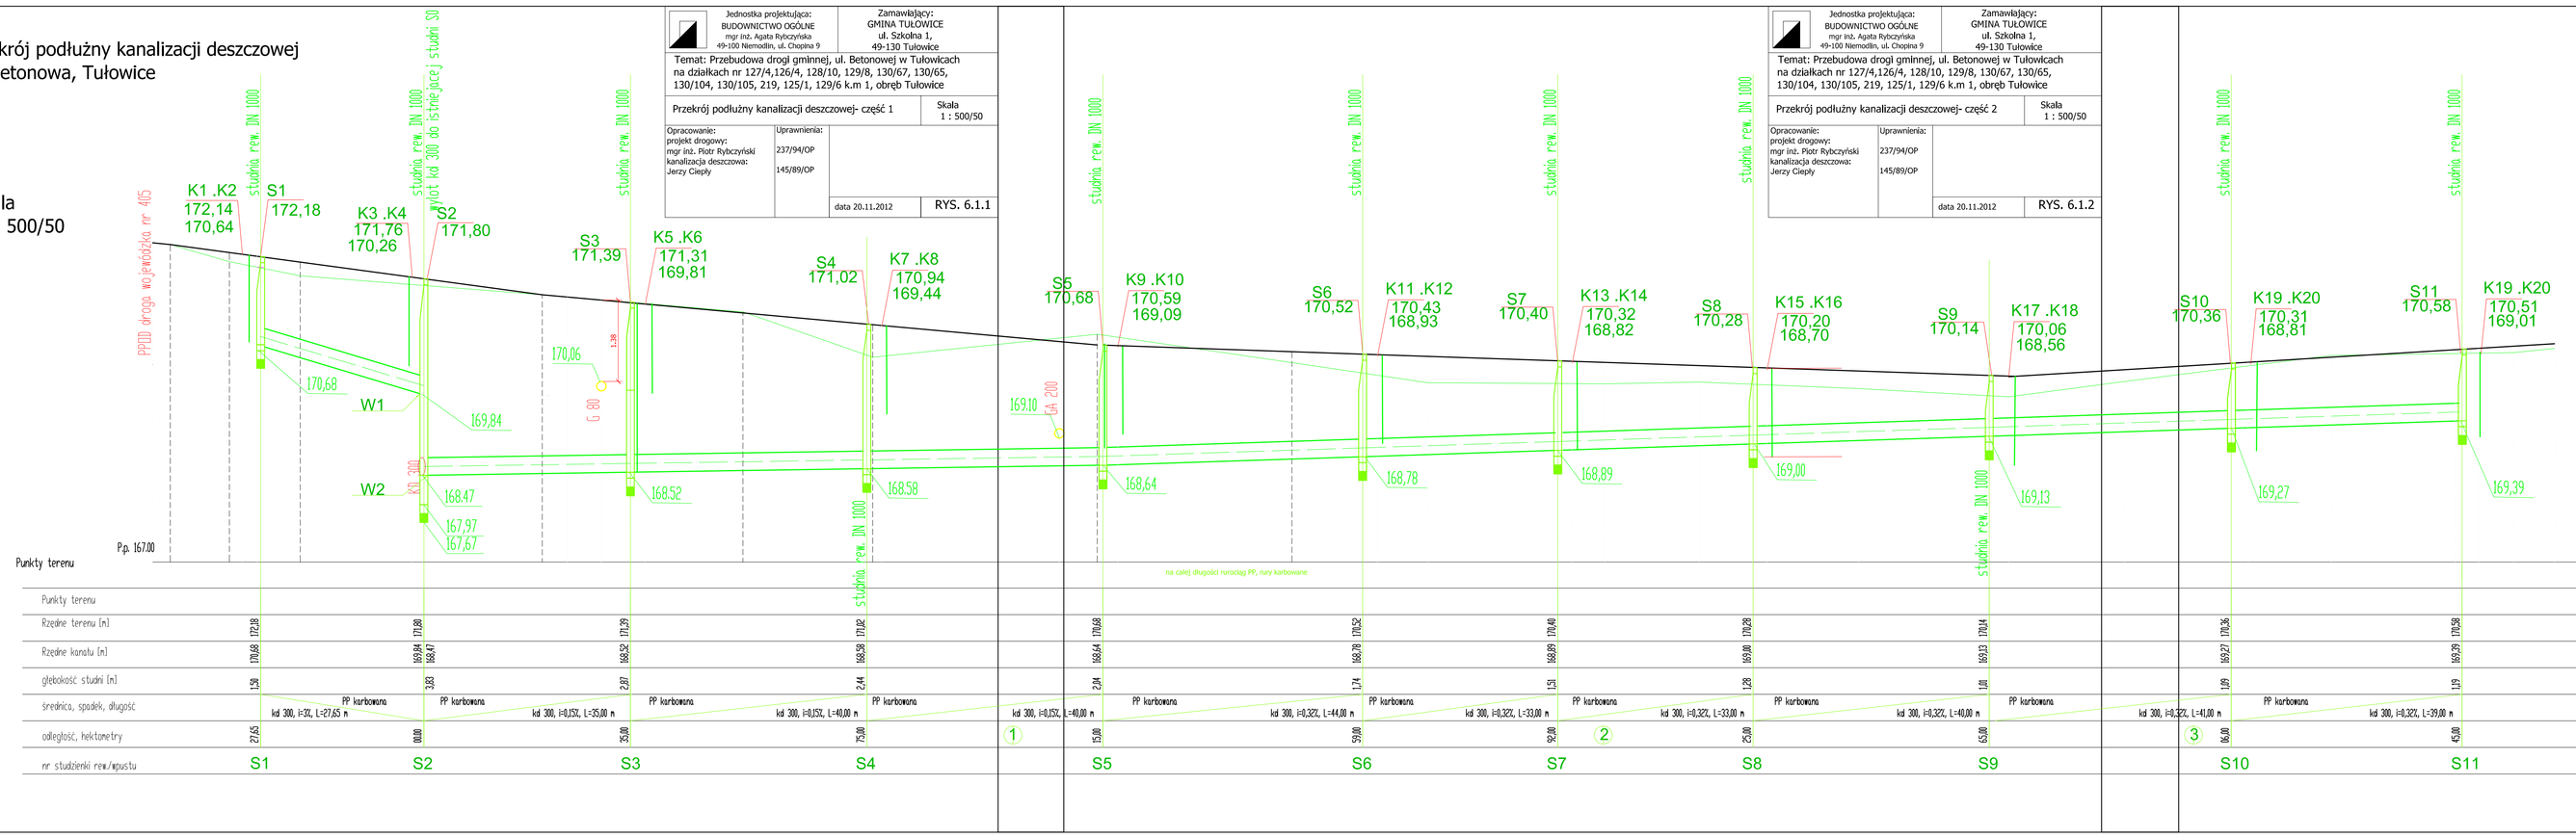

Punkty terenu																						
Rzędne terenu (m)	171,83		171,86		171,79		171,82		170,68		170,52		170,40		170,28		170,14		170,36		170,58	
Rzędne kanału (m)	170,68		169,84	168,47	168,52		168,58		168,64		168,78		168,89		169,00		169,13		169,27		169,39	
głębokość studni (m)	1,36		3,83		2,87		2,44		2,24		1,74		1,51		1,28		1,01		1,09		1,19	
średnica, spadek, długość		kol 300, i=-32, L=27,65 m	PP karbowana	kol 300, i=-8,152, L=35,00 m	PP karbowana	kol 300, i=-8,152, L=40,00 m	PP karbowana	kol 300, i=-8,152, L=40,00 m	PP karbowana	kol 300, i=-8,322, L=44,00 m	PP karbowana	kol 300, i=-8,322, L=33,00 m	PP karbowana	kol 300, i=-8,322, L=33,00 m	PP karbowana	kol 300, i=-8,322, L=40,00 m	PP karbowana	kol 300, i=-8,322, L=40,00 m	PP karbowana	kol 300, i=-8,322, L=39,00 m		
odległość, hektometry	27,65		88,00		35,00		75,00	1	15,00		59,00		92,00	2	125,00		165,00	3	86,00		125,00	
nr studzienki rew/wpustu	S1		S2		S3		S4		S5		S6		S7		S8		S9		S10		S11	

legenda

- projektowana niweleta jezdni
- istniejąca niweleta terenu
- kanalizacja deszczowa kol 300

Jednostka projektująca: BUDOWNICTWO OGÓLNE mgr inż. Agata Rybczyńska 49-100 Niemodlin, ul. Chopina 9	Zamawiający: GMINA TUŁOWICE ul. Szkolna 1, 49-130 Tułowice
Temat: Przebudowa drogi gminnej, ul. Betonowej w Tułowicach na działkach nr 127/4,126/4, 128/10, 129/8, 130/67, 130/65, 130/104, 130/105, 219, 125/1, 129/6 k.m 1, obręb Tułowice	
Przekrój podłużny kanalizacji deszczowej- część 1	Skala 1 : 500/50
Opracowanie: projekt drogowy: mgr inż. Piotr Rybczyński kanalizacja deszczowa: Jerzy Ciepły	Uprawnienia: 237/94/OP 145/89/OP
data 20.11.2012	RYS. 6.1.1

Jednostka projektująca: BUDOWNICTWO OGÓLNE mgr inż. Agata Rybczyńska 49-100 Niemodlin, ul. Chopina 9	Zamawiający: GMINA TUŁOWICE ul. Szkolna 1, 49-130 Tułowice
Temat: Przebudowa drogi gminnej, ul. Betonowej w Tułowicach na działkach nr 127/4,126/4, 128/10, 129/8, 130/67, 130/65, 130/104, 130/105, 219, 125/1, 129/6 k.m 1, obręb Tułowice	
Przekrój podłużny kanalizacji deszczowej- część 2	Skala 1 : 500/50
Opracowanie: projekt drogowy: mgr inż. Piotr Rybczyński kanalizacja deszczowa: Jerzy Ciepły	Uprawnienia: 237/94/OP 145/89/OP
data 20.11.2012	RYS. 6.1.2

Jednostka projektująca: BUDOWNICTWO OGÓLNE mgr inż. Agata Rybczyńska 49-100 Niemodlin, ul. Chopina 9	Zamawiający: GMINA TUŁOWICE ul. Szkolna 1, 49-130 Tułowice
Temat: Przebudowa drogi gminnej, ul. Betonowej w Tułowicach na działkach nr 127/4,126/4, 128/10, 129/8, 130/67, 130/65, 130/104, 130/105, 219, 125/1, 129/6 k.m 1, obręb Tułowice	
Przekrój podłużny kanalizacji deszczowej - część 3	Skala 1 : 500/50
Opracowanie: projekt drogowy: mgr inż. Piotr Rybczyński kanalizacja deszczowa: Jerzy Ciepły	Uprawnienia: 237/94/OP 145/89/OP
data 20.112012	RYS. 6.1.3