SCHEMAT
ZESTAWIENIA STUDZIENEK

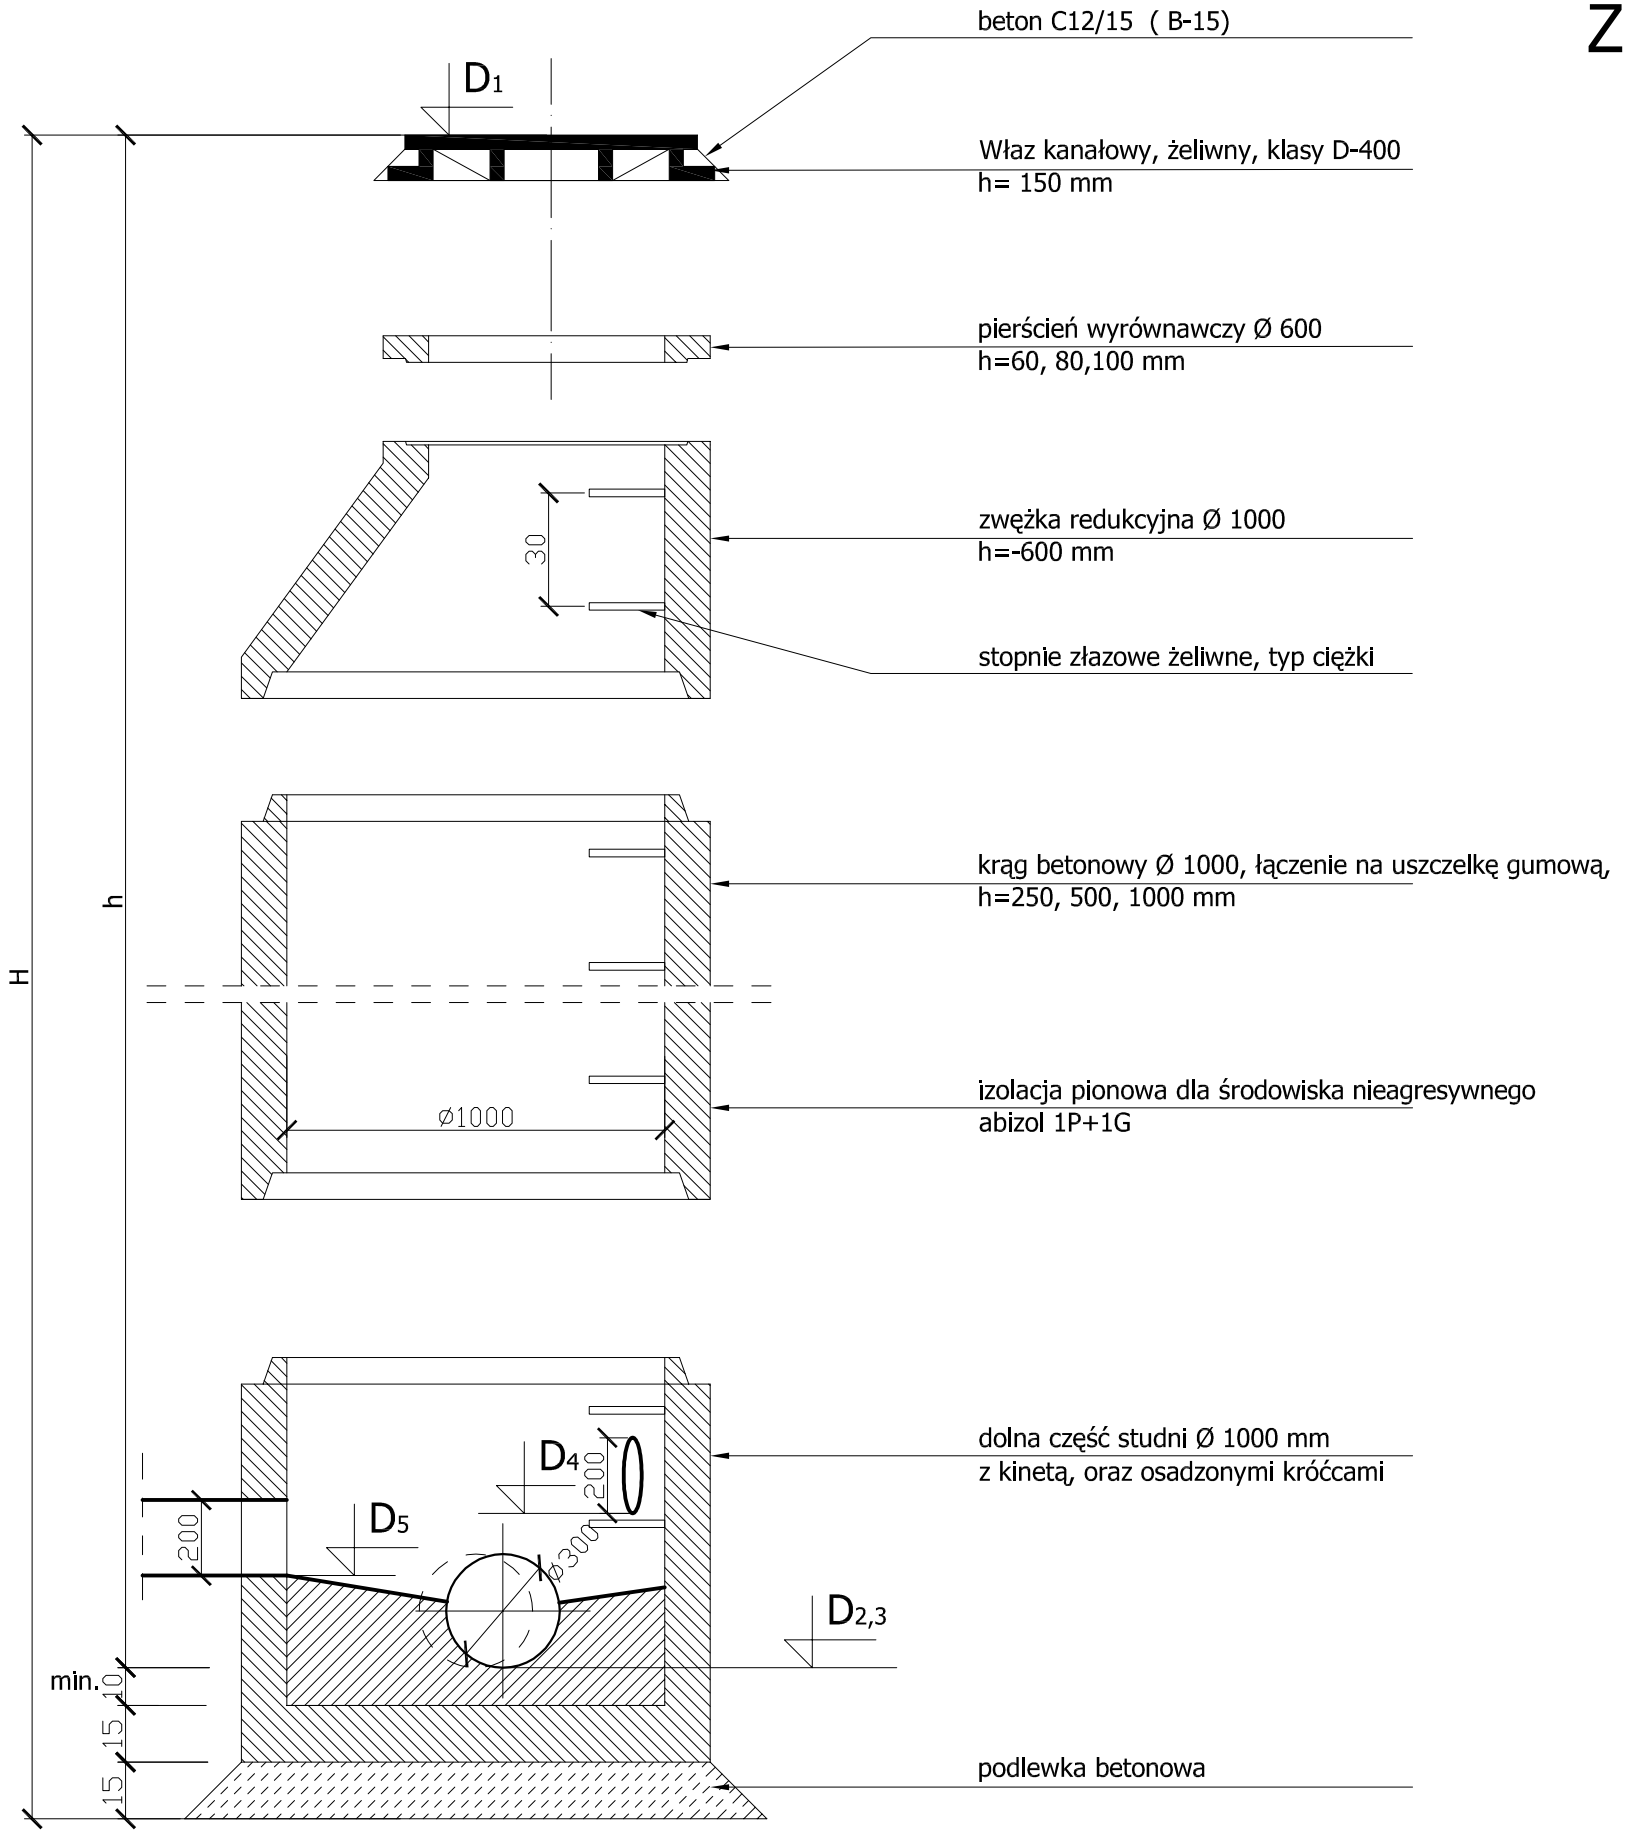

beton C12/15 (B-15)

Właz kanałowy, żeliwny, klasy D-400
h= 150 mm

pierścień wyrównawczy Ø 600
h=60, 80,100 mm

zwężka redukcyjna Ø 1000
h=-600 mm

stopnie złazowe żeliwne, typ ciężki

krąg betonowy Ø 1000, łączenie na uszczelkę gumową,
h=250, 500, 1000 mm

izolacja pionowa dla środowiska nieagresywnego
abizol 1P+1G

dolna część studni Ø 1000 mm
z kinetą, oraz osadzonymi króćcami

podlewka betonowa

Jednostka projektująca: BUDOWNICTWO OGÓLNE mgr inż. Agata Rybczyńska 49-100 Niemodlin, ul. Chopina 9	Zamawiający: Zarząd Dróg Powiatowych w Opolu ul. Strzelców Bytomskich 7 45-085 Opole
Temat: Przebudowa drogi powiatowej nr 1508 O Niemodlin- Lewin Brzeski od km 6+392,00 do km 7+392,00 w m. Magnuszowice na działkach nr:134/2, 200, 96, 78, 84, 88/2, 89, 90 k.m. 1, obręb 0011 Magnuszowice, Gmina Niemodlin	
Schemat zestawienia studni kanalizacji deszczowej	Skala 1 : 20
Opracowanie: projekt drogowy: mgr inż. Piotr Rybczyński projekt instalacyjny: Jerzy Ciepły	Uprawnienia: 237/94/OP 145/89/OP
data 20.09.2012	RYS. 6.4