



Przekrój podłużny ul Betonowa Tułowice

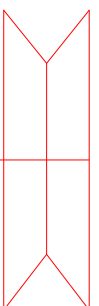

Skala
1 : 500/50

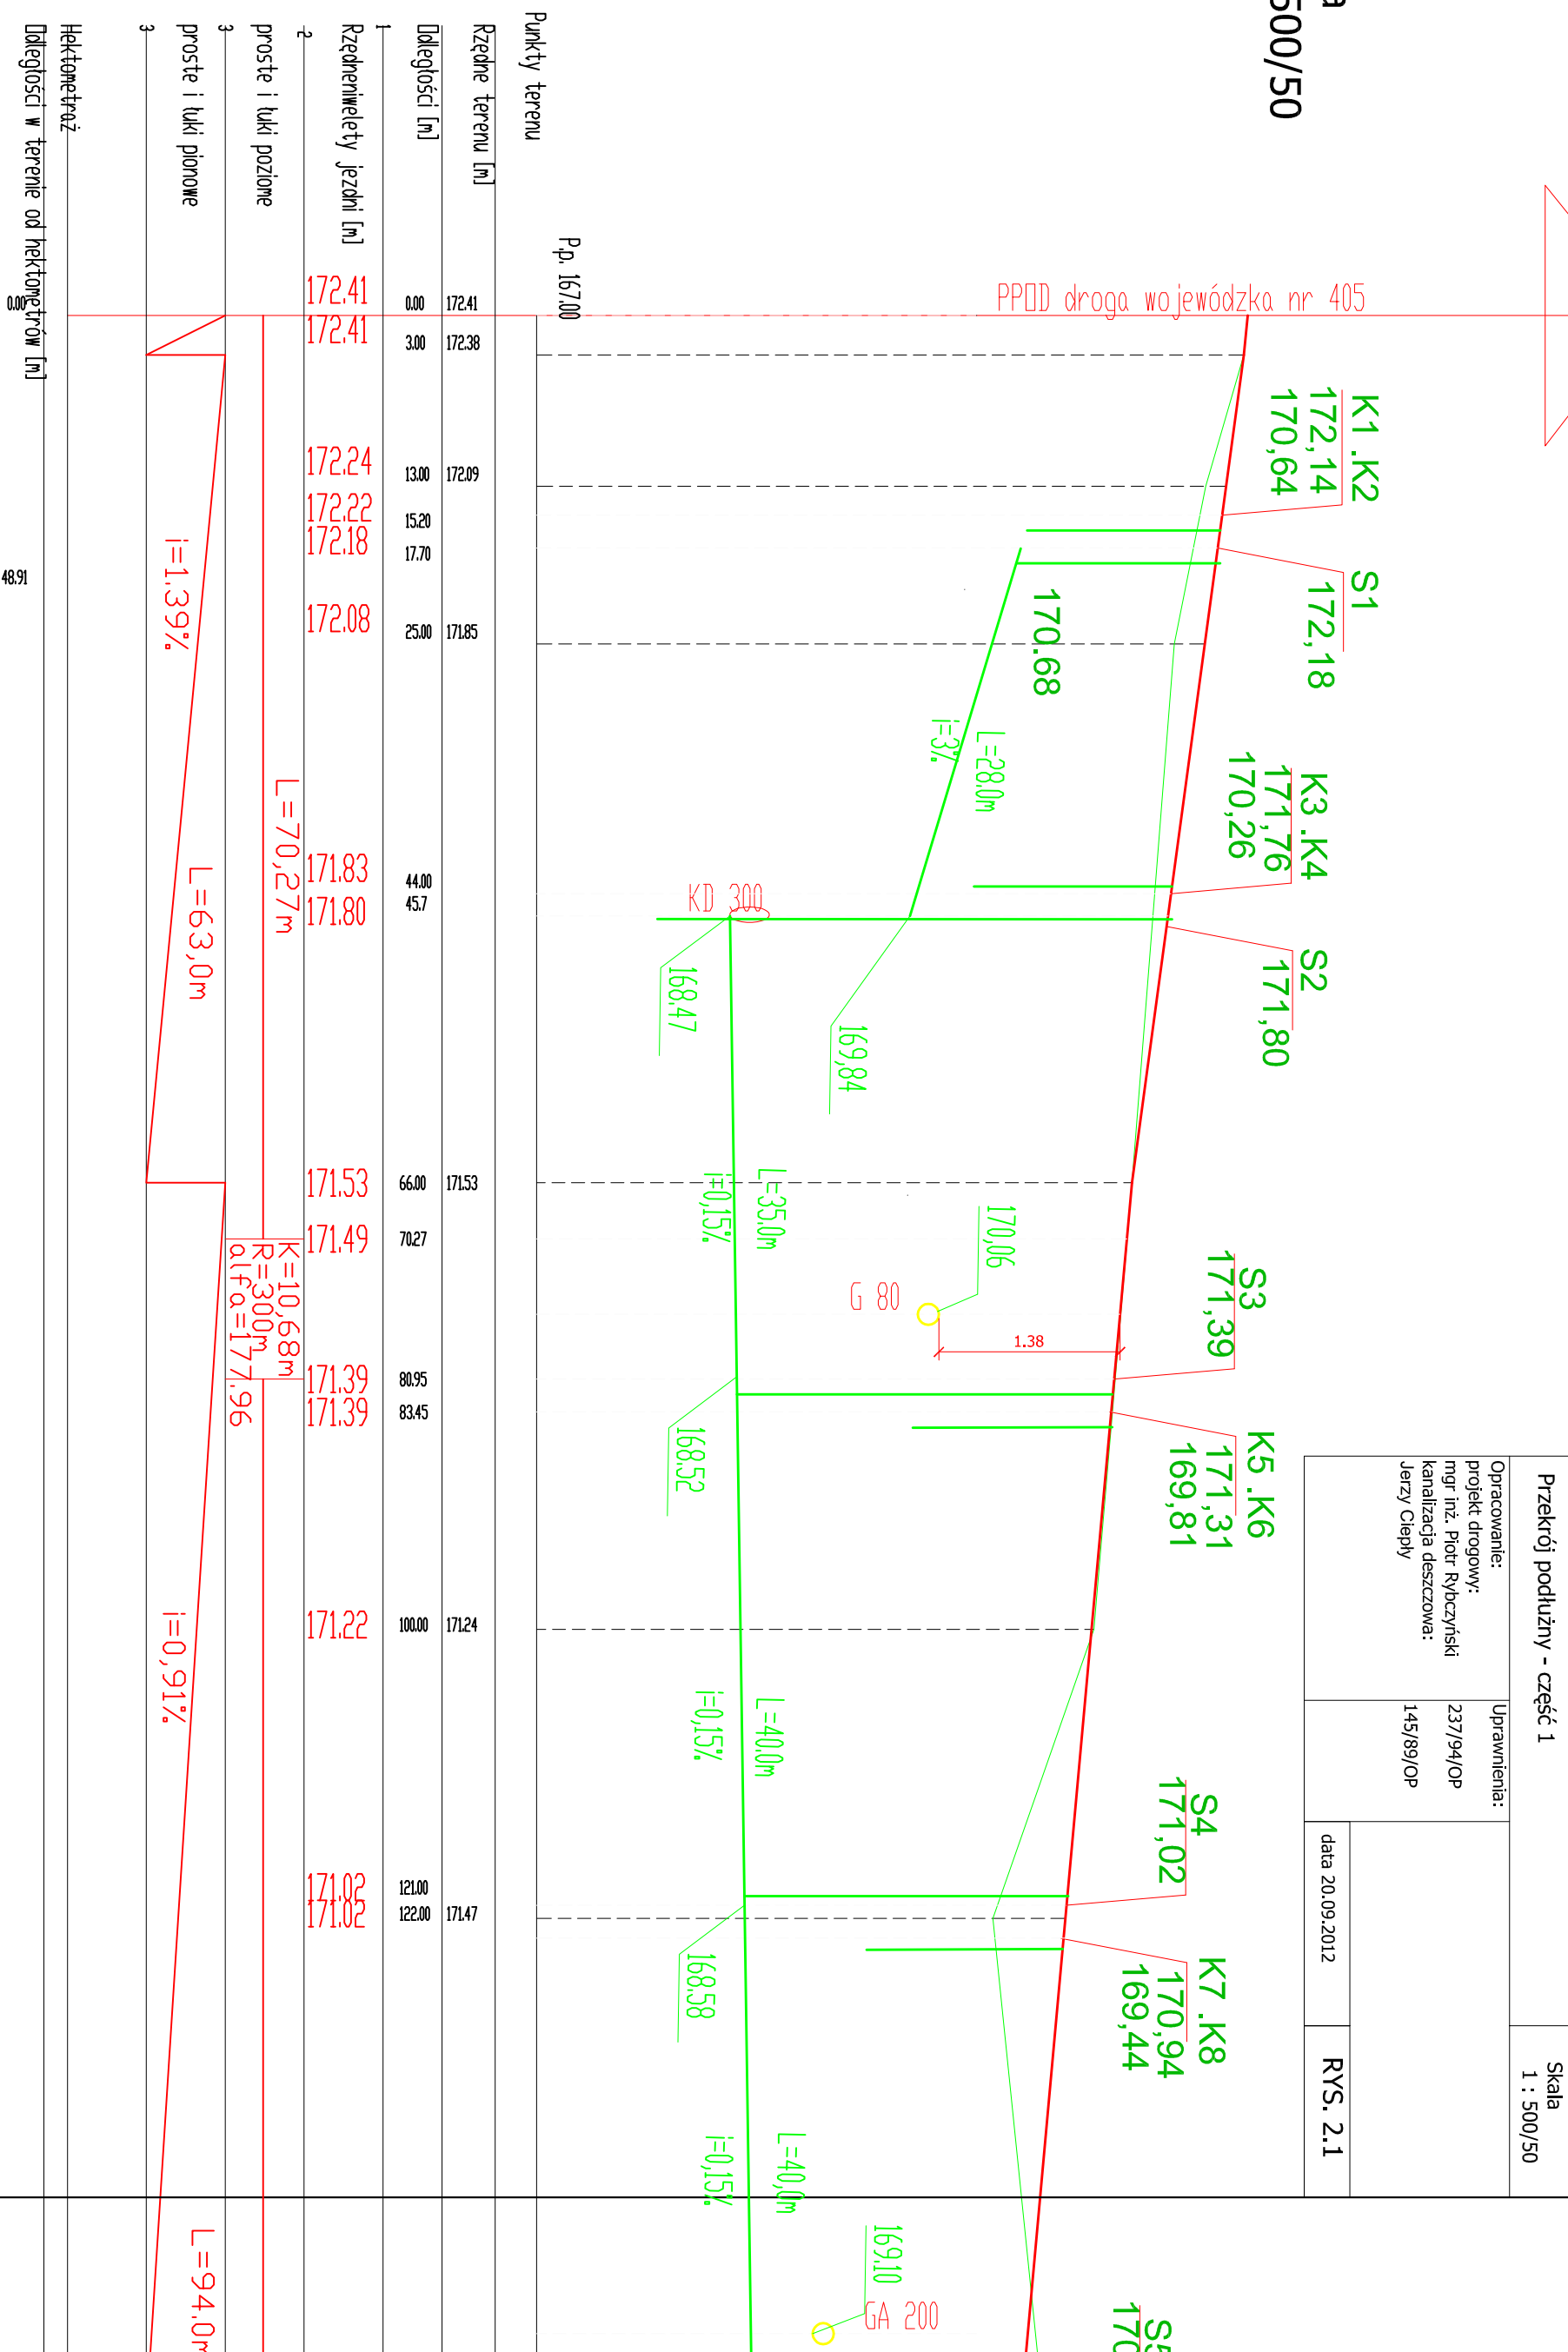

Jednostka projektująca:
BUDOWNICTWO OGÓLNE
mgr inż. Agata Rybczyńska
49-100 Niemodlin, ul. Chopina 9

Zamawiający:
GMINA TUŁOWICE
ul. Szkolna 1,
49-130 Tułowice

Temat: Przebudowa drogi gminnej, ul. Betonowej w Tułowicach na działkach nr 127/4,126/4, 128/10, 129/8, 130/67, 130/65, 130/104, 130/105, 219, 125/1, 129/6 k.m 1, obręb Tułowice

Przekrój podłużny - część 1

Skala
1 : 500/50

Opracowanie:
projekt drogowy:
mgr inż. Piotr Rybczyński
kanalizacja deszczowa:
Jerzy Ciaply

Uprawnienia:
237/94/OP
145/89/OP

data 20.09.2012

RYŚ. 2.1