
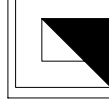


# PRZEKRÓJ KONSTRUKCYJNY ULIC 1:25

## ul. Betonowej w osi na włączeniu do DW 405

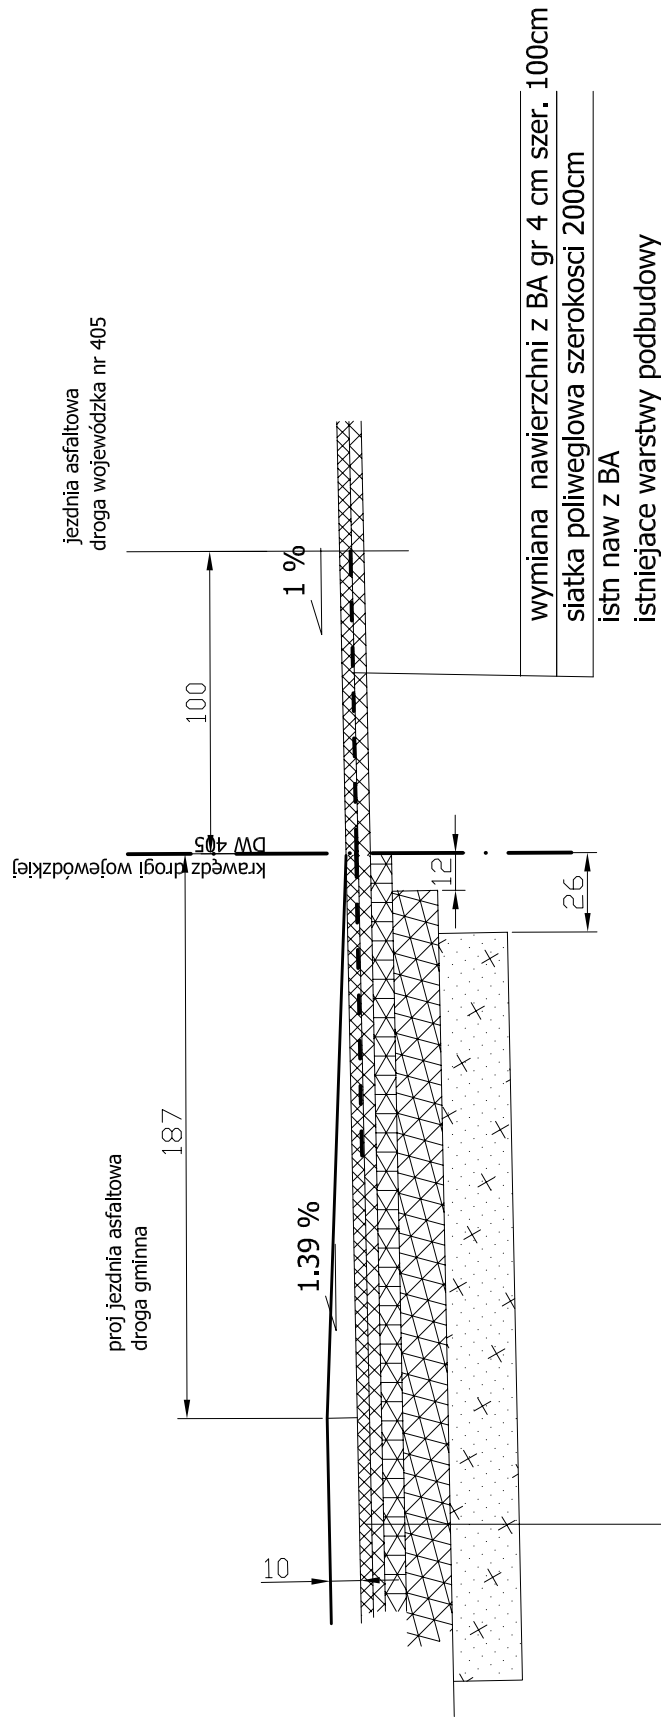

Jednostka projektująca:  
BUDOWNICTWO OGÓLNE  
mgr inż. Agata Rybczyńska  
49-100 Niemodlin, ul. Chopina 9

Zamawiający:  
Gmina Tułowice  
ul. Szkolna 1  
49-130 Tułowice

Temat: Przebudowa drogi gminnej, ul. Betonowej w Tułowicach na działkach nr 127/4, 126/4, 128/10, 129/8, 130/67, 130/65, 130/104, 130/105, 219, 125/1, 129/6 k.m 1, obręb Tułowice

Przekrój konstrukcyjny ul. Betonowej w osi na włączeniu do DW nr 405

Skala 1 : 25

Opracowanie:  
projekt drogowy:  
mgr inż. Piotr Rybczyński  
kanalizacja deszczowa:  
Jerzy Ciepły

Uprawnienia:

237/94/OP

145/89/Op

data 20.09.2012

RYS. 4.1