
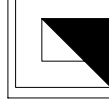


PRZEKRÓJ KONSTRUKCYJNY 1:25

ul. Betonowej

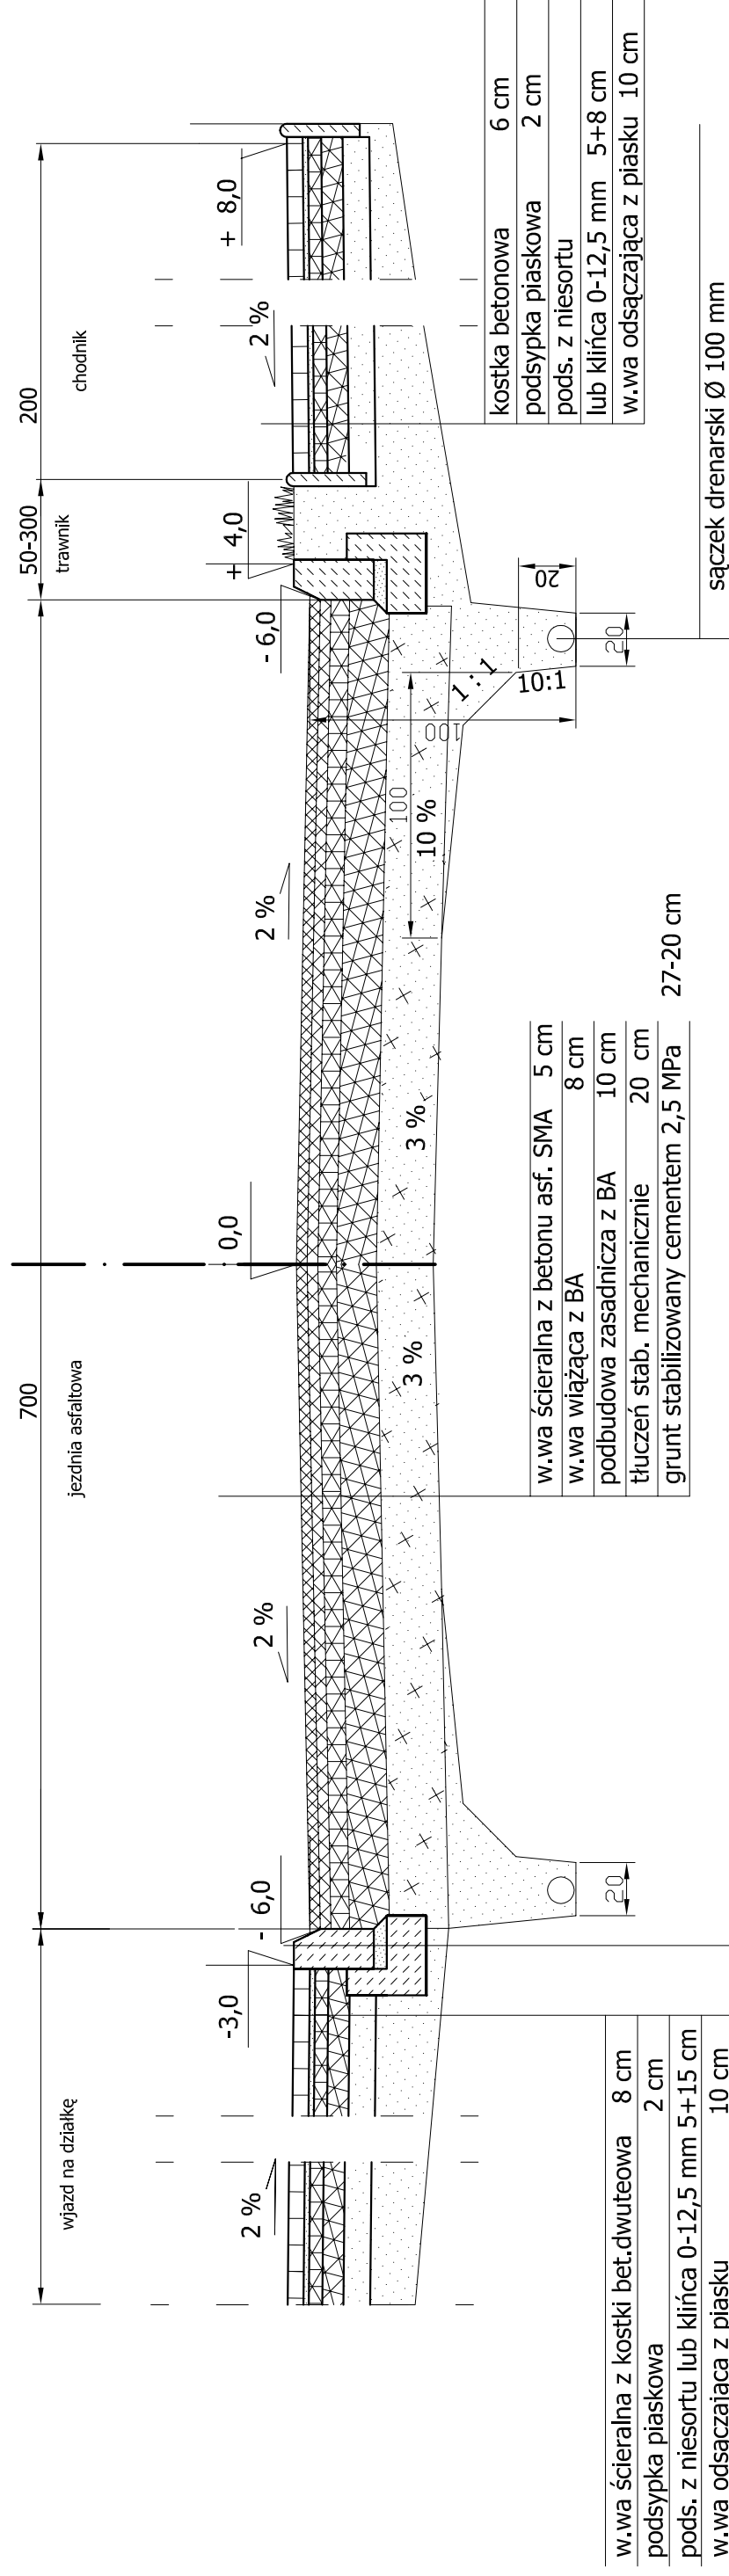

Jednostka projektująca:
BUDOWNICTWO OGÓLNE
mgr inż. Agata Rybczyńska
49-100 Niemodlin, ul. Chopina 9

Zamawiający:
Gmina Tułowice
ul. Szkolna 1
49-130 Tułowice

Temat: Przebudowa drogi gminnej, ul. Betonowej w Tułowicach na działkach nr 127/4, 126/4, 128/10, 129/8, 130/67, 130/65, 130/104, 130/105, 219, 125/1, 129/6 k.m 1, obręb Tułowice

Przekrój konstrukcyjny ul. Betonowej

Skala 1 : 25

Opracowanie:
projekt drogowy:
mgr inż. Piotr Rybczyński
kanalizacja deszczowa:
Jerzy Ciepły

Uprawnienia:

237/94/OP

145/89/Op

data 20.09.2012

RYS. 4.3