PRZEKRÓJ KONSTRUKCYJNY 1:25
ul. Betonowej

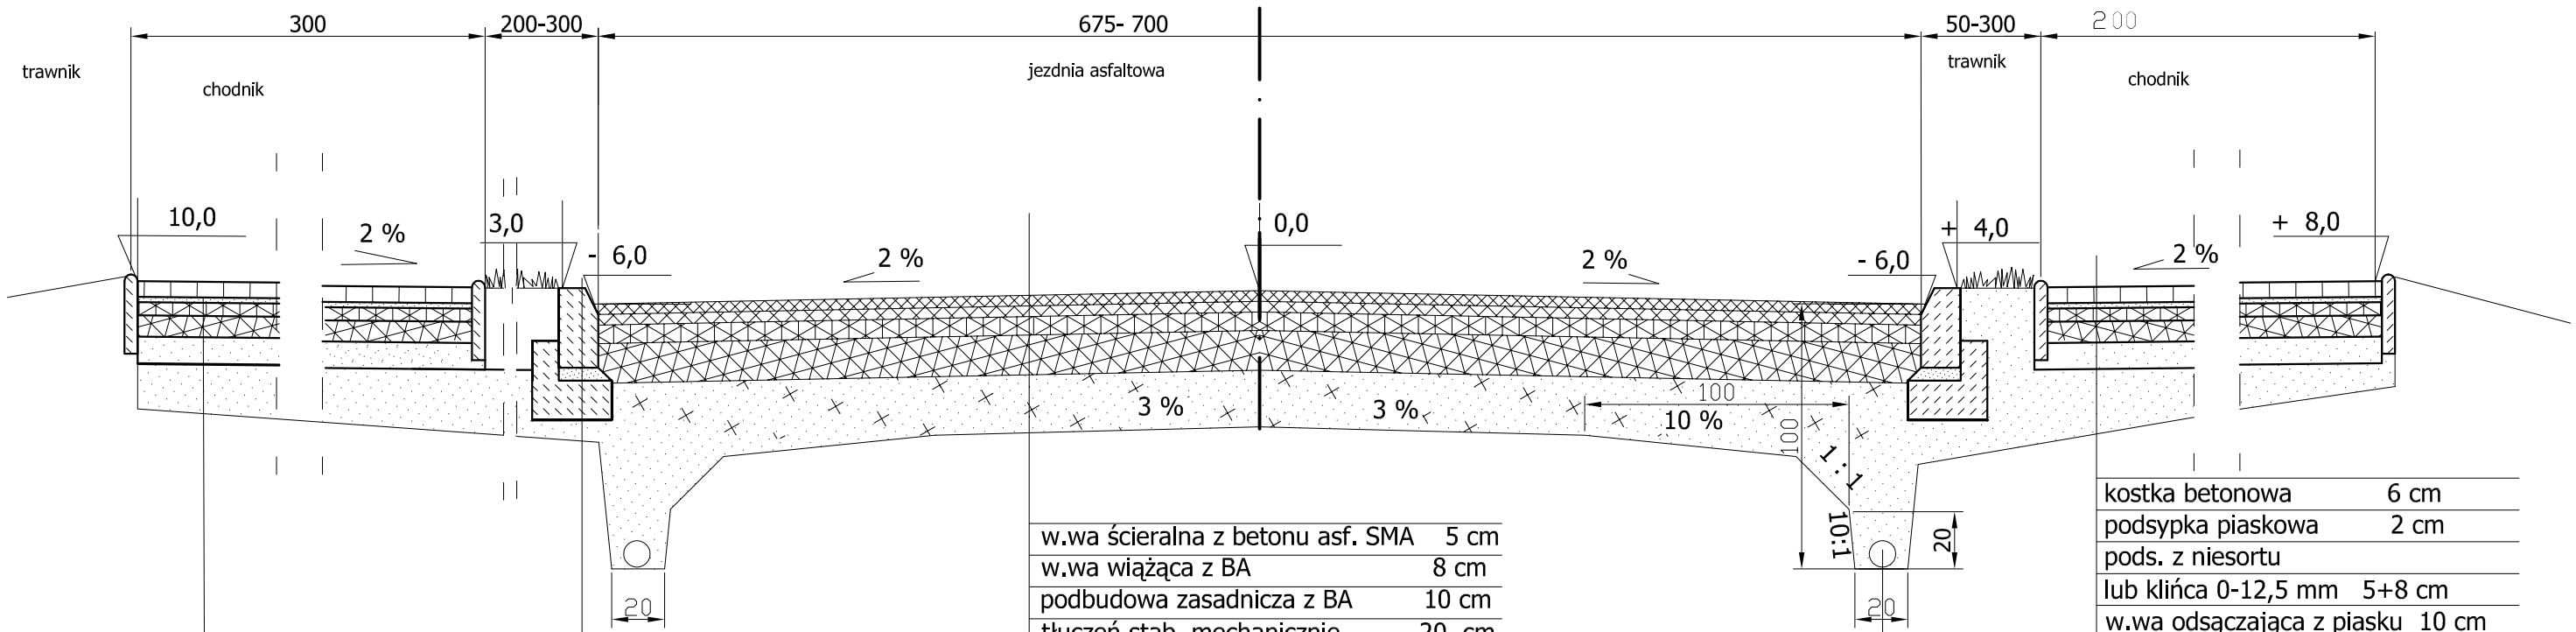

w.wa ścieralna z betonu asf. SMA	5 cm
w.wa wiążąca z BA	8 cm
podbudowa zasadnicza z BA	10 cm
tłuczeń stab. mechanicznie	20 cm
grunt stabilizowany cementem 2,5 MPa	27-20 cm

krawężnik betonowy 15x30
na ławie z oporem z betonu B-15

kostka betonowa	6 cm
podsypka piaskowa	2 cm
pods. z niesortu	
lub klińca 0-12,5 mm	5+8 cm
w.wa odsączająca z piasku	10 cm

sączek drenarski Ø 100 mm

kostka betonowa	6 cm
podsypka piaskowa	2 cm
pods. z niesortu	
lub klińca 0-12,5 mm	5+8 cm
w.wa odsączająca z piasku	10 cm

Jednostka projektująca: BUDOWNICTWO OGÓLNE mgr inż. Agata Rybczyńska 49-100 Niemodlin, ul. Chopina 9	Zamawiający: Gmina Tułowice ul. Szkolna 1 49-130 Tułowice

Temat: Przebudowa drogi gminnej, ul. Betonowej w Tułowicach na działkach nr 127/4,126/4, 128/10, 129/8, 130/67, 130/65, 130/104, 130/105, 219, 125/1, 129/6 k.m 1, obręb Tułowice

Przekrój konstrukcyjny ul. Betonowej	Skala 1 : 25

Opracowanie: projekt drogowy: mgr inż. Piotr Rybczyński kanalizacja deszczowa: Jerzy Ciepły	Uprawnienia: 237/94/OP 145/89/Op	data 20.09.2012	RYS. 4.4