


PRZEKRÓJ KONSTRUKCYJNY 1:25

ul. Betonowej

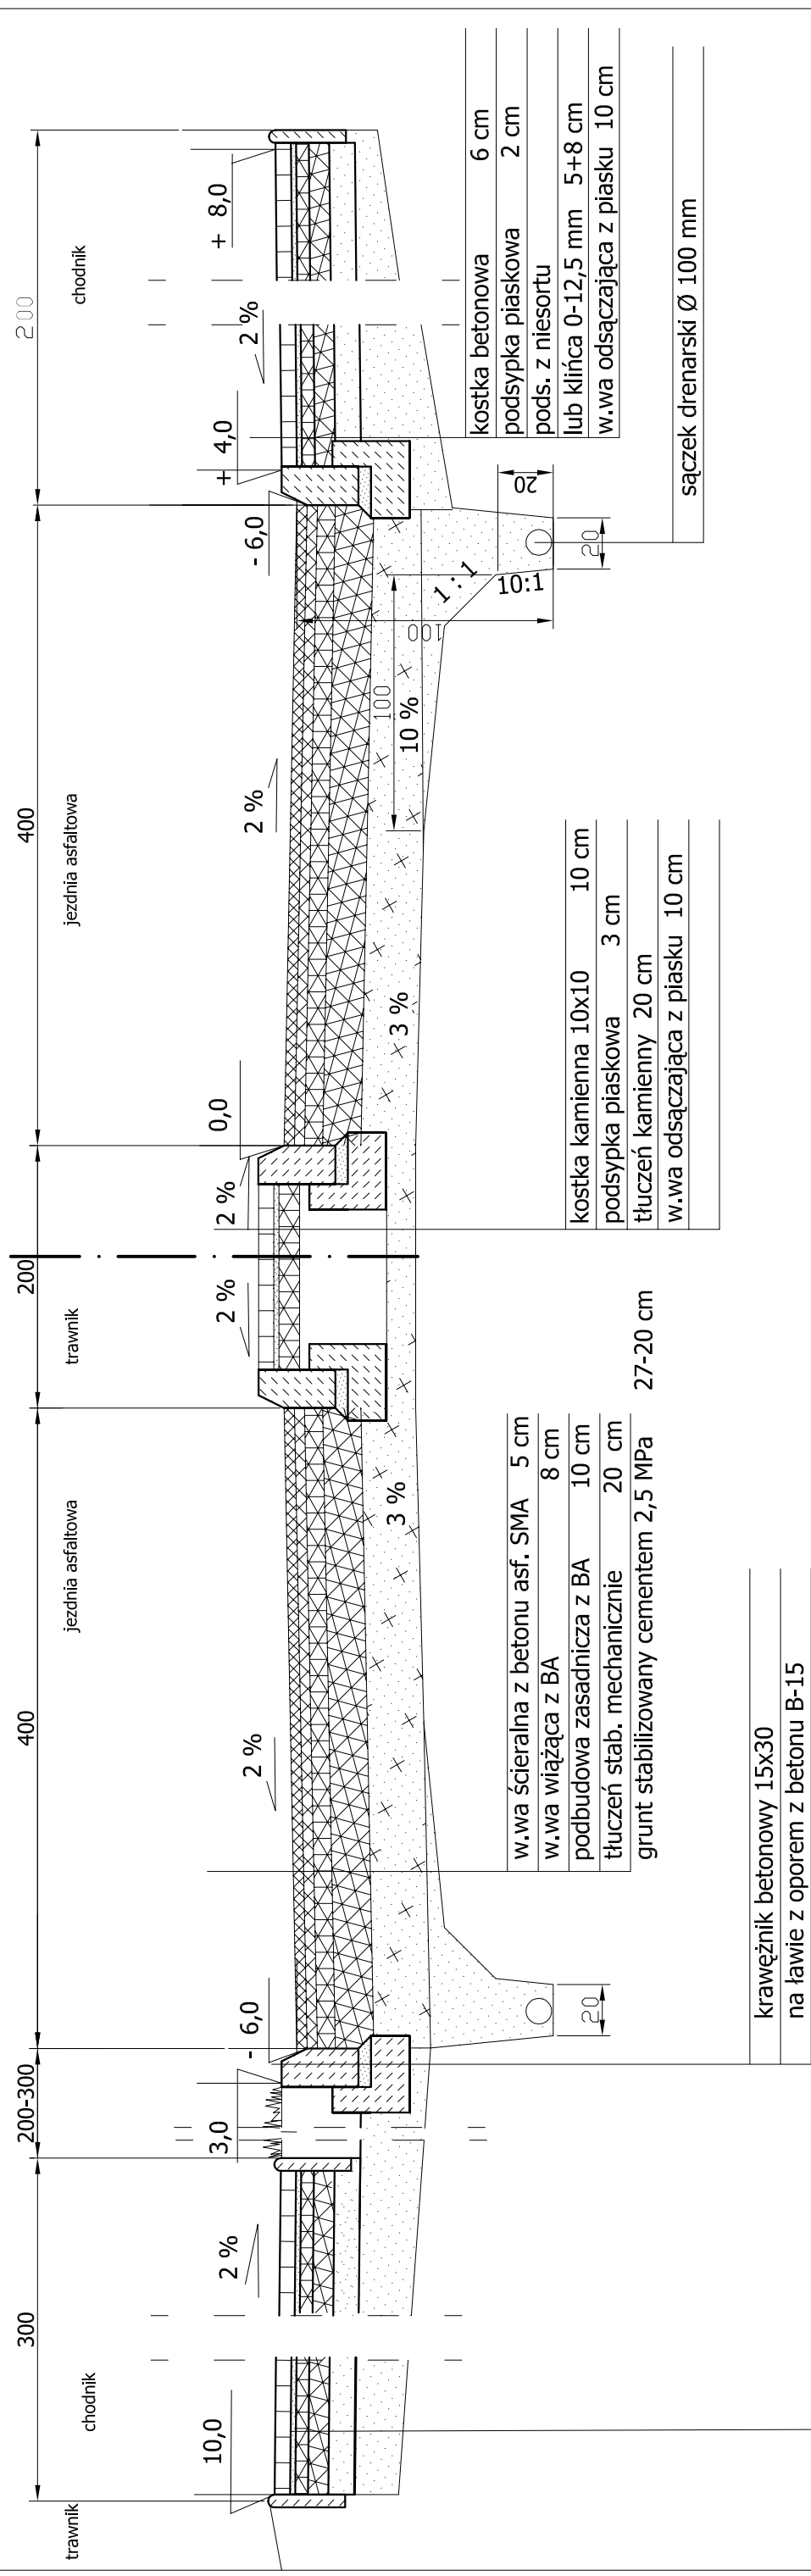

		Jednostka projektująca: BUDOWNICTWO OGÓLNE mgr inż. Agata Rybczyńska 49-100 Niemodlin, ul. Chłopina 9		Zamawiający: Gmina Tułowice ul. Szkolna 1 49-130 Tułowice	
Temat: Przebudowa drogi gminnej, ul. Betonowej w Tułowicach na działkach nr 127/4, 126/4, 128/10, 129/8, 130/67, 130/65, 130/104, 130/105, 219, 125/1, 129/6 k.m 1, obręb Tułowice					
Przekrój konstrukcyjny ul. Betonowej				Skala 1 : 25	
Opracowanie: projekt drogowy: mgr inż. Piotr Rybczyński kanalizacja deszczowa: Jerzy Ciepły	Uprawnienia: 237/94/OP 145/89/Op				
			data 20.09.2012		RYS. 4.5