


Zestawienie stali kształtowej

Nr	Przekrój	Ilość [szt.]	Długość [m]		Ciężar [kg]	
			jednostkowa	całkowita	1 mb	całkowity
1	I 240 HEB	4	6,60	26,4	83,2	2196,5
2	I 240 HEB	6	3,33	19,80	83,2	1647,4
3	[140 NP	8	1,00	8,00	16,0	128,0
4	∅140*10	16	0,24	3,84	11,0	42,2
5	∅140*10	16	0,32	2,56	11,0	28,2
6	[100	16	0,30	5,12	10,6	54,3
7	[100	8	0,40	3,20	10,6	33,9

Ścianka szczelna

G 62, H = 10 m
 Lw = 20,8 m
 Pw = 208,0 m²
 masa - 32 240 kg

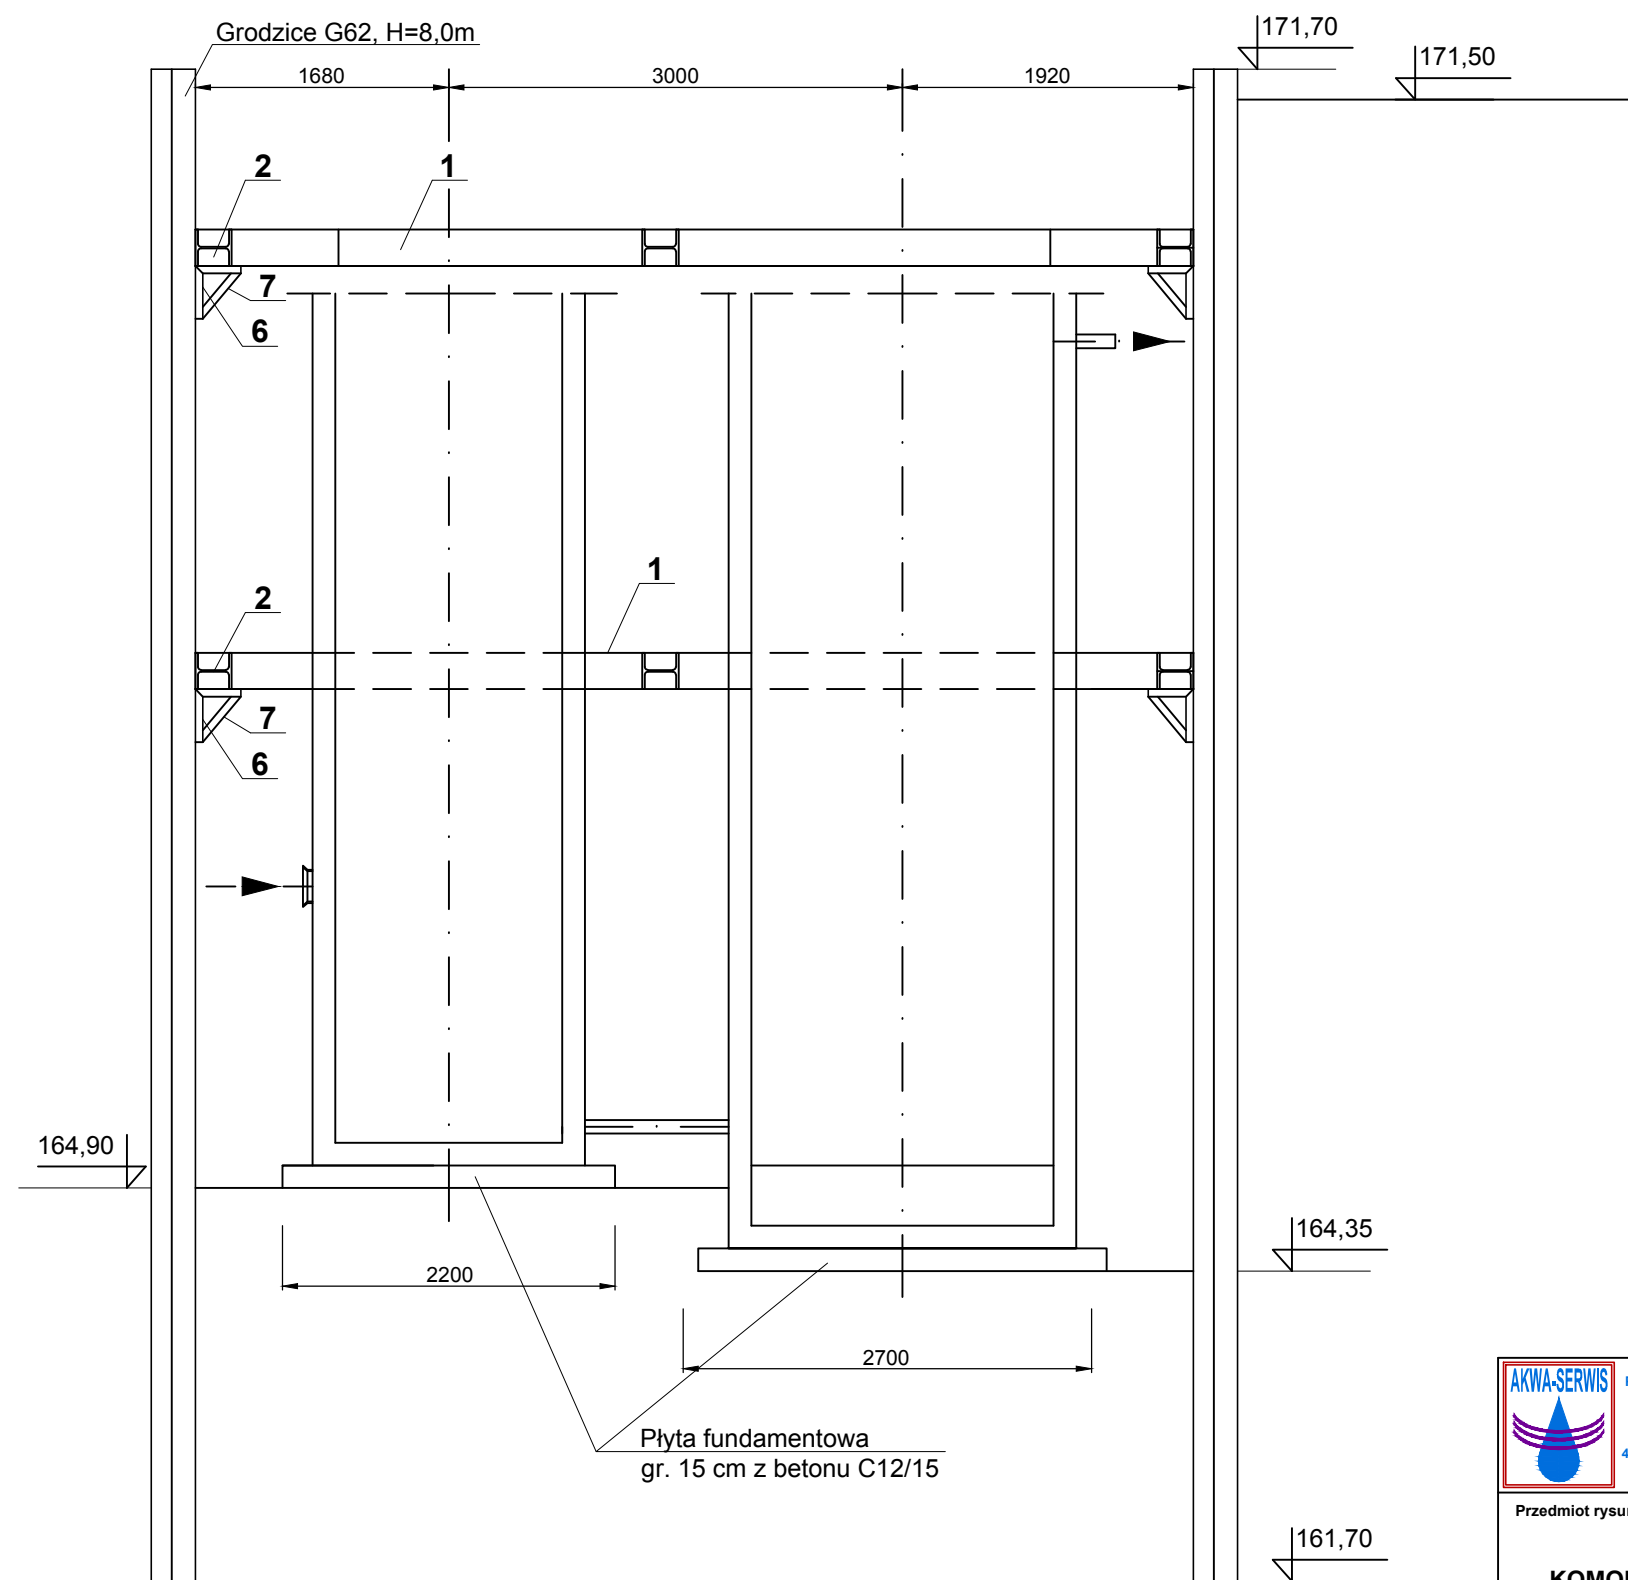

Nazwa i adres obiektu budowlanego :
**BUDOWA SIECI KANALIZACJI SANITARNYCH
 TUŁOWICE**

Przedmiot rysunku : KOMORA MONTAŻOWA PRZEPOMPOWNI P-22		Branża : sanitarna		Stadium dokumentacji : PROJEKT BUDOWLANY	
Wykonawcy	Imię i nazwisko	Nr uprawnień :			
Projektant	Mirosław Brzeziński	352/94/OP			
St.asys.projek.					
Sprawdzający	mgr inż. Romuald Maciantowicz	206/94/OP			
Skala :	1:50	Nr rysunku :		7	