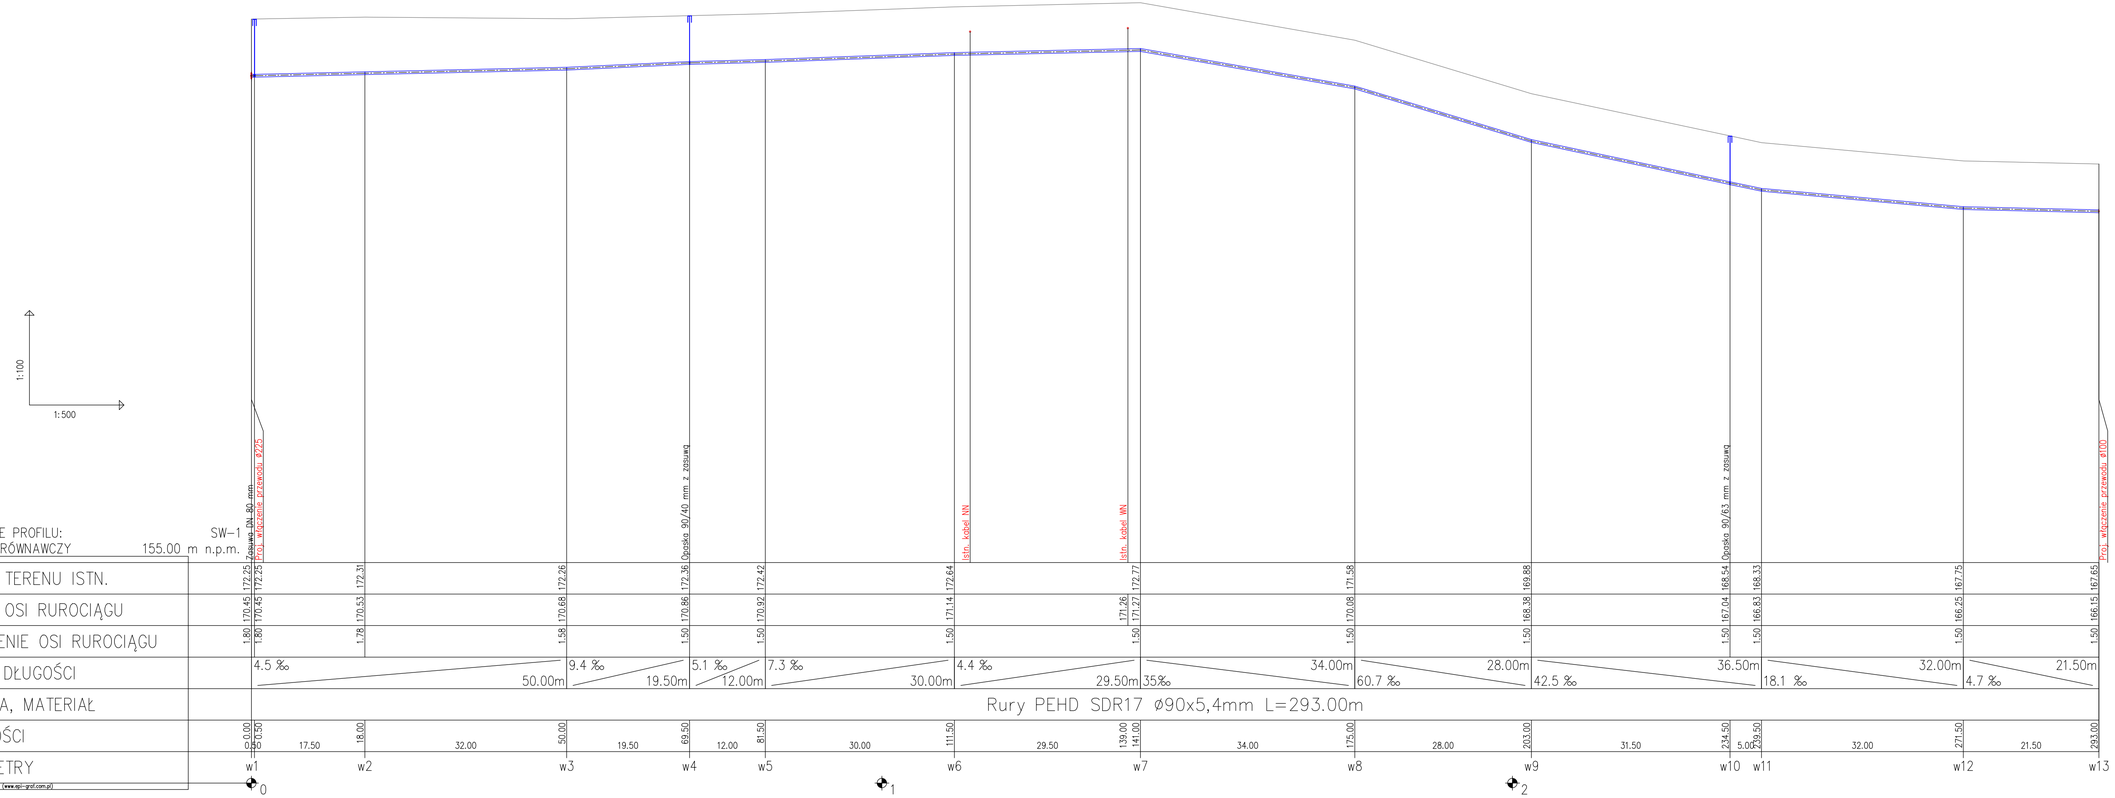

Nazwa i adres obiektu budowlanego :

BUDOWA SIECI WODOCIAGOWEJ TUŁOWICE

Branża : sanitarna | Stadium dokumentacji : PB, PW

Wykonawcy	Imię i nazwisko	Nr uprawnień :	Data
Projektant	Mirosław Brzeziński	352/94/OP	01.2014
Opracował			
Sprawdzający	mgr inż. Romuald Maciantowicz		
Skala : 1:100/500	Nr rysunku : 3		Nr egz.:

AKWA-SERVIS
Projektowanie w zakresie inżynierii lądowej, wodnej i środowiska
mgr inż. Romuald Maciantowicz
47-113 Stanisława M. ul.Ks.Gajdy 54
tel. 077 44 25 132

Przedmiot rysunku :

PROFIL PODŁUŻNY SIECI WODOCIAGOWEJ